



**Príloha 6 Energetické zhodnotenie plastov - detail železničného dopravného napojenia
so súvisiacim cestným dopravným napojením do areálu**


(podklad "www.maps.google.sk")


1 : 5 000

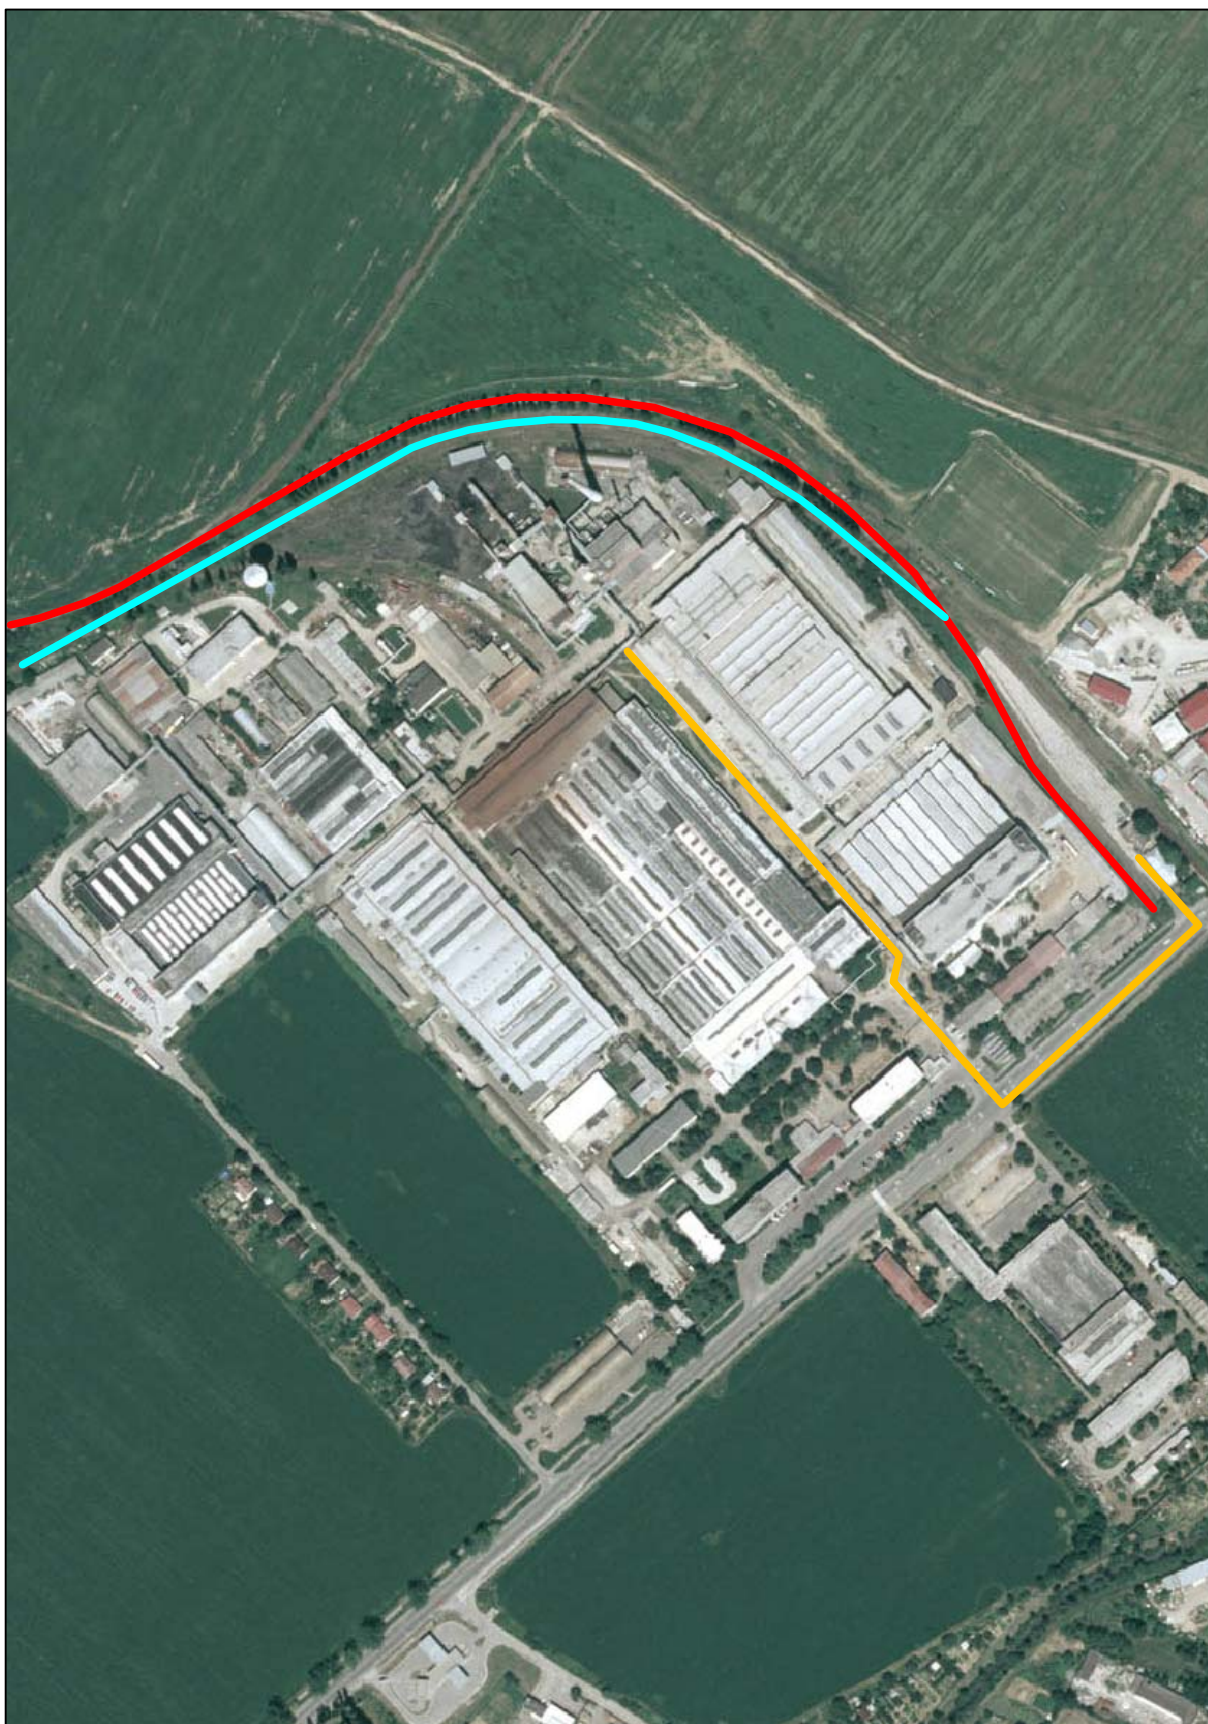

Vysvetlivky:

 cestné napojenie z nákladnej železničnej stanice do areálu

 existujúce železničné napojenie do nákl. st. Zlaté Moravce - Závody

 alternatívne uvažované železničné napojenie - v súčasnosti nefunkčná železničná vlečka

