

LEGENDA

- HRANICA KATASTRÁLNEHO ÚZEMIA
 - HRANICA INTRAVILÁNU K 1.1.1990 + NÁVRH NA ZMENU HRANICE
 - HRANICA URBANISTICKÝCH OBVODOV 1-12
 - HRANICA CMZ
 - HRANICA PAMIAKOVEJ ZÓNY
 - DRUHOVOSŤ OBČIANSKEJ VYBAVENOSTI - VYŠŠIA OV - ZÁKLADNÁ OV
 - PAMIAKOVÉ OBJEKTY ZAPISANÉ V ÚKZP
 - VÝŠKOVÉ ZÓNOVANIE - OBJEKTY VIACPODLAŽNÉ
 - VODNÉ PLOCHY - LESY
 - ZELEŇ VEREJNÁ - IZOLOVANÁ - CINTORÍN
 - ZELEŇ SÜKROMNÁ - VINOHRADY - ZÁHR. OSADY
 - ŠPORTOVÉ A REKREAČNÉ PLOCHY
 - PLOCHY TECHNICKEJ INFRAŠTRUKTÚRY - HOSPODÁRSKE DVORY PD
 - PLÁNOVANÁ HROMADNÁ BYTOVÁ VYST. /HVB/+PRESTAVBA CMZ SPOLU
 - 705BJ. 01-TEKOVSKÁ 90BJ. + OV 02-STRED I. - 140BJ. +OV 03-STRED II. - 150BJ. 04-ŽITAVA III. - BJ. +OV 05-SIHOŤ-195BJ. 06-VIÖN-50BJ.
 - PLÁNOVANÁ IBV - REZERVA + PRESTAVBA SPOLU 657RD+12+245REZ=924 + PRESTAVBA
 - 3. SIDL. PRI ŽITAVE + IBV SEVER - DÄTELINISKÁ 32 - 11RD + 12BJ.
 - 6. IBV VÝCHOD - HORNÉ MESTO ---61-20RD 62-18RD 63-8RD
 - 7. IBV - JUH ---71-68RD ZA MAJEROM 72-7RD
 - 8. CHYZEROVCE ---80-REKONŠTUKCIA STAREJ ČÄSTI 81-12RD 82-54RD 83-50+25RD 84-20RD
 - 9. VINOHRADY - ZÄPAÖ ---91-120RD/REZ/ 92-100RD/REZ
 - 11. ŽITAVANY ---110-REKONŠTUKCIA STAREJ ČÄSTI 111-64RD 112-15RD 113-60RD
 - 12. PRILEPY ---121-35RD 122-8RD 123-25RD/REZ/
 - PLOCHY PRE VÝROBU - ZMENA FUNKČNÉHO VYUŽITIA + REZERVA PRE PODNIKATEĽSKE AKTIVITY
 - 4. PRIEMYSEL - ZÄPAD 41+42-REZERVA PRE PODNIKATEĽSKE AKTIVITY /MALÉ A STREDNÉ PODNIKANIE/
 - 5. PRIEMYSEL - SEVER 50+51+52+53-REZERVA PRE ROZVOJ PRIEMYSLU
 - 43-ŤÄŽÖBNÝ PRIESTÖR TEHELNE
 - OSTATNÄ PLÁNOVANÄ INVESTIČNÄ VÝSTAVBA
 - PLÁNOVANÉ DOPRAVNÉ ZARIADENIA
 - 1 PEŠIA ZÖNA 54 ČS PHM - PB
 - 2 REKONŠTUKCIA PRE NSP 85 INTENZIFIKÄCIA ČÖV
 - 3 PENZIÖN - EMINENT 86 BITÜNÖK - DÖSTAVBA
 - 4 KOVOPLÄST - ŽUPNÝ ÖÖM, ZMENA VYUŽITIA 87 ČS PHM - PB
 - 5 ÖD JEDNOTA 101 REGIONÄLNÄ SKLÄDKA
 - 6 PREMÖSTENIE - ROBOTNICKÄ UL. 102 KÄLVÄRIA - VEREJNÄ ZELEŇ
 - 21 VYŠŠIA VYBAVENÖST - ÖBCHÖDY, SLUŽBY, 116 AREÄL PRE AUTOMÖTÖKROS
 - ADMINISTRÄTIVÄ, POLYFUNKČNÉ BÝVANIE 124 ČÖV PRILEPY
 - 22 ÖD NÄDSTAVBA 130 ČIERNÄ DÖLINA - ÄZYÖVÖY ÖÖM.
 - 23 ZÖÖV 3000 - DÖKONČIŤ ÖV SÖC. BÝVANIE
 - 24 MIMÖÖROVNÖVÉ KRIZÖVANIE ŽEL. TRÄTE
 - 40 ČS PHM - MÖL
 - 43 PÖVRCHOVÄ ŤÄŽBA SÜROVÖN
- VÖR
- 1 ETÄPIZÄCIA
 - 14 ÖZNAČENIE LÖKÄLITY
 - 3+1 ÖDPÖRUČENÄ PODÄÄZNÖŠŤ
 - 03 NOVÝ KÖEFICIENT ZÄSTÄVANIA ÖZEMIA
 - 07 NOVÝ INDEX PODÄÄŽNÝCH PLÖCH


ÖZEMNÝ PLÄN MESTA ZLATÉ MORAVCE
ZMENY A DÖPLNKY Č. 5/2013

ÖBSTARÄVATEĽ: MESTÖ ZLATÉ MORAVCE, MESTSKÝ ÖRAD
 SPRACÖVATEĽ: EAGLE S.R.Ö., ARCHITEKTONICKÝ ATELIER
 ÖVTÖR: ING.ARCH. S. BABČAN
 ING.ARCH. MICHÄLA KÖZÄKÖVÄ
 ING.ARCH. MICHÄL SCHNEIDER



DÄTUM SPRACÖVANIA: MÄJ 2013
 RIEŠITEL ČÄSTI: EAGLE S.R.Ö.



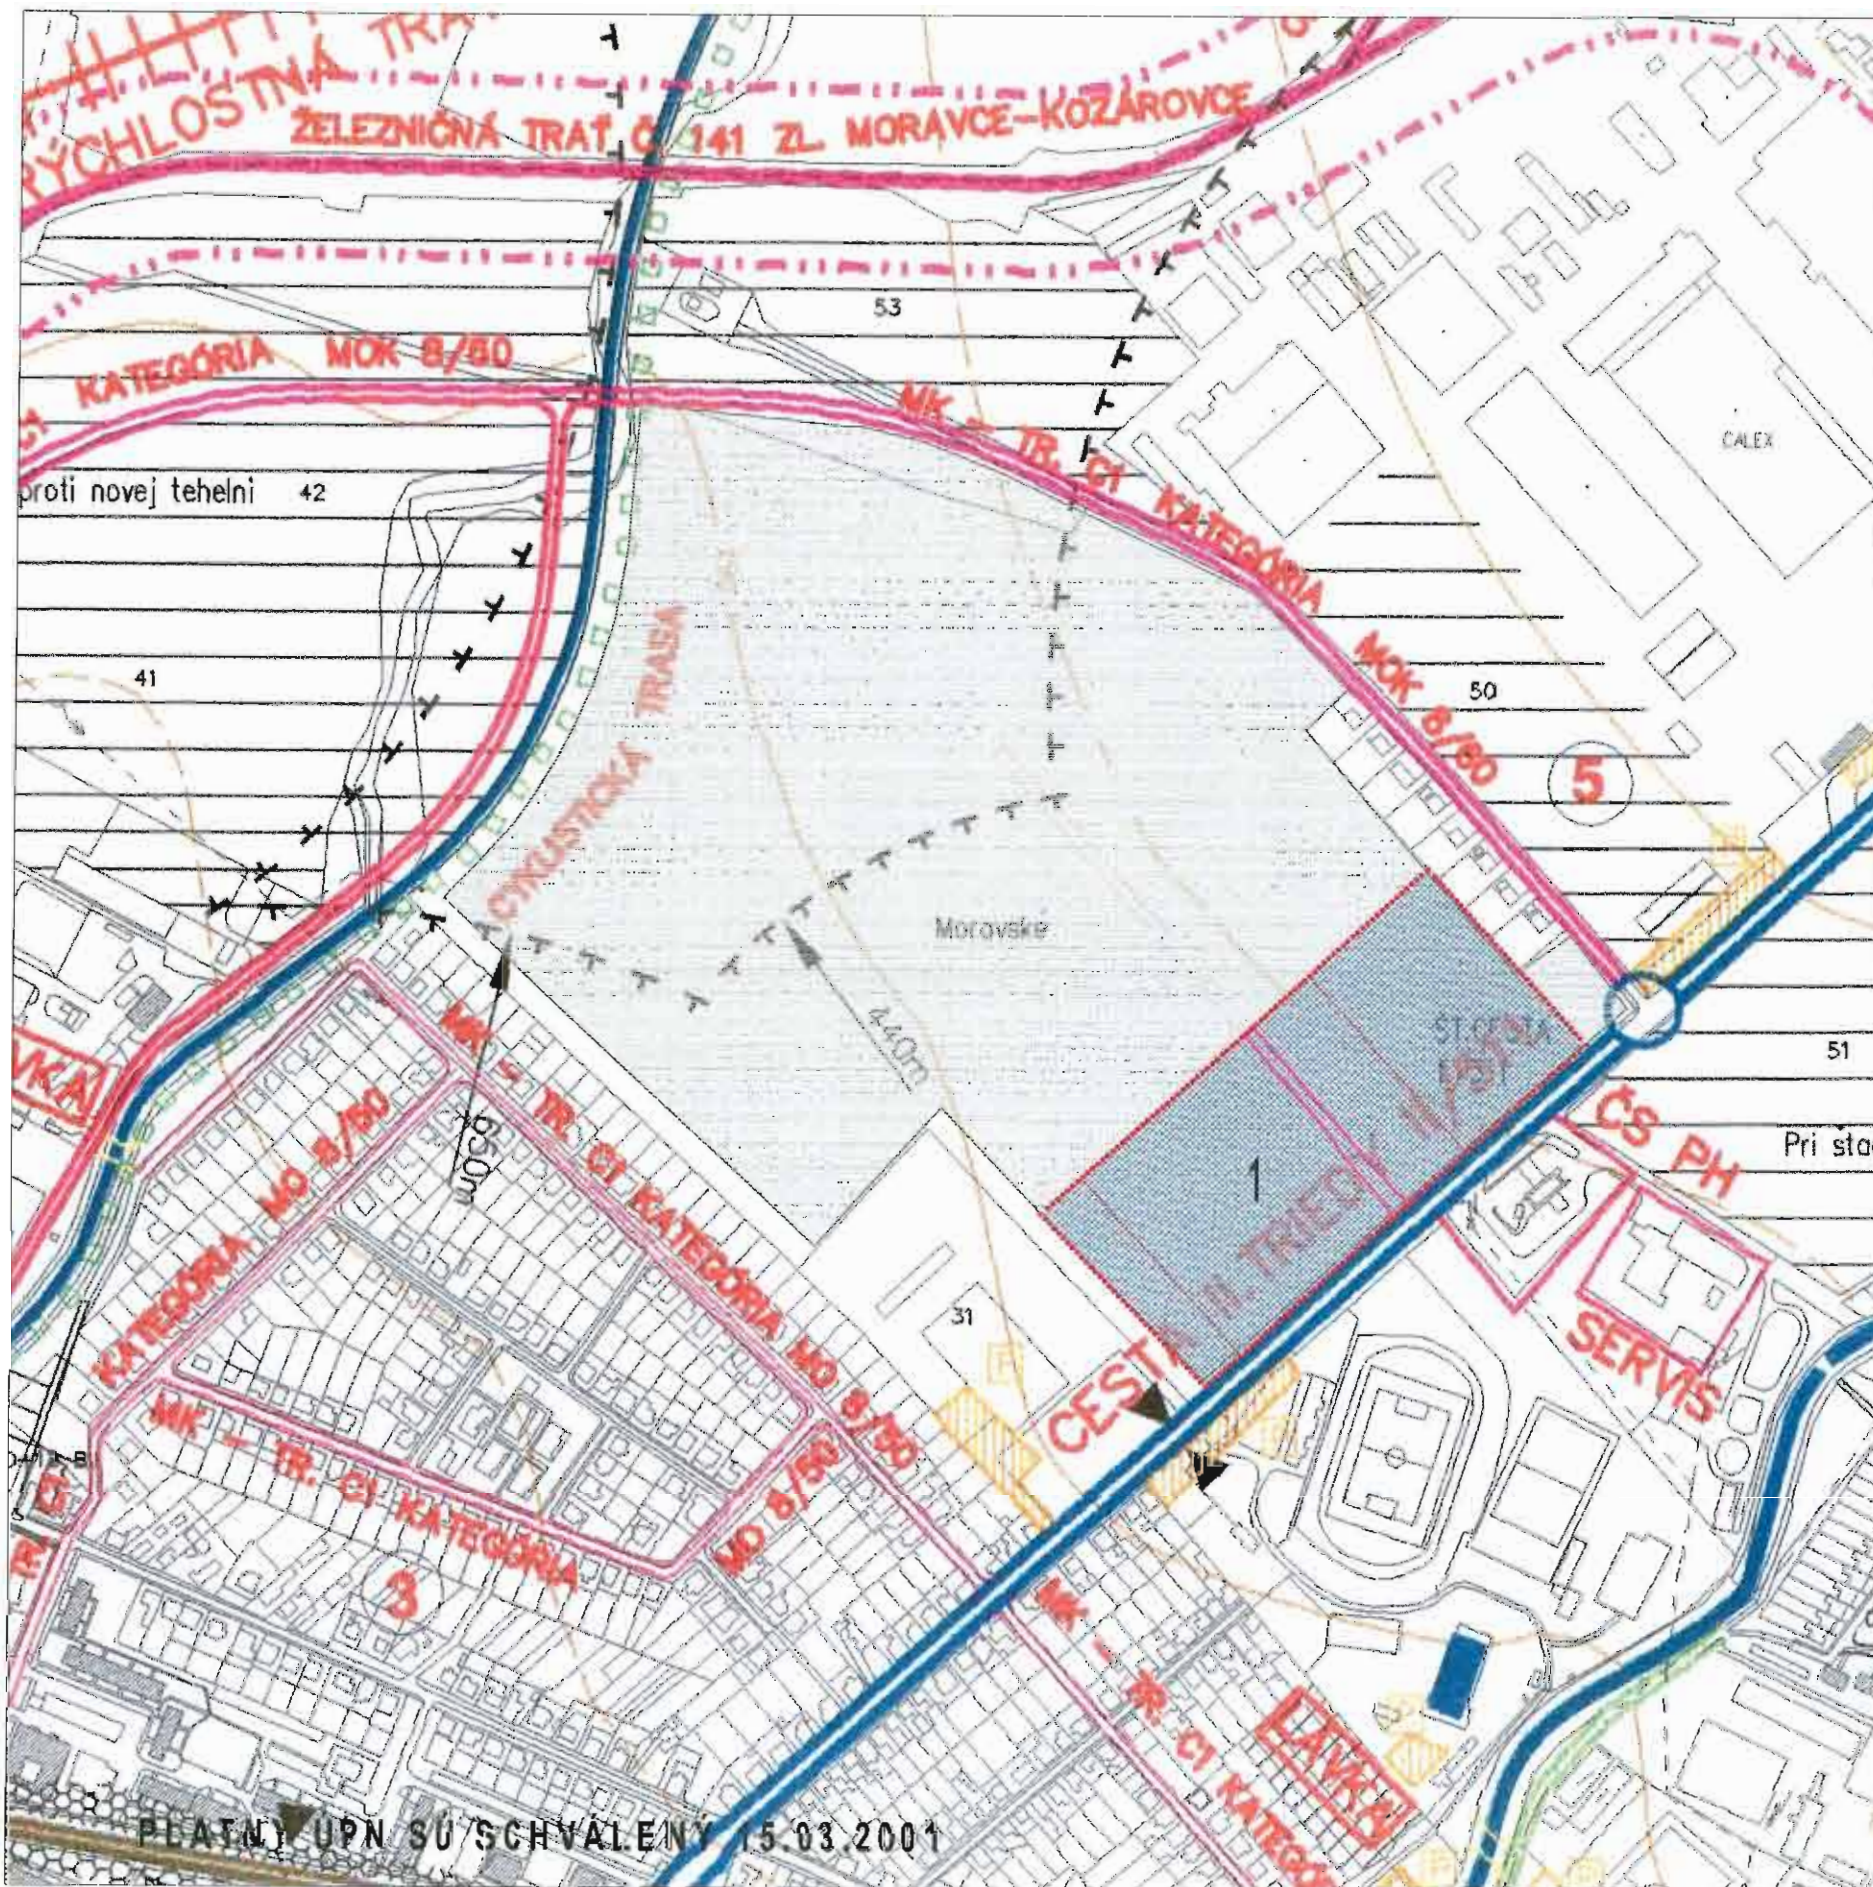

LEGENDA

	HRANICA KATASTRÁLNEHO ÚZEMIA		
	HRANICA INTRAVILÁNU K 1.1.1990 + NÁVRH NA ZMENU HRANICE		
	HRANICA URBANISTICKÝCH OBVODOV 1-12		
	HRANICA CMZ		
	HRANICA PAMIAJKOVEJ ZÓNY		
	DRUHOVOSŤ OBČIANSKEJ VYBAVENOSTI - VYŠŠIA OV - ZÁKLADNÁ OV		
	PAMIAJKOVÉ OBJEKTY ZAPÍSANÉ V UKZP		
	VÝŠKOVÉ ZÓNOVANIE - OBJEKTY VIACPODLAŽNÉ		
	VODNÉ PLOCHY - LESY		
	ZELEŇ VEREJNÁ - IZOLOVANÁ - CINTORÍN		
	ZELEŇ SÜKROMNÁ - VINOHRADY - ZÁHR. OSADY		
	ŠPORTOVÉ A REKREAČNÉ PLOCHY		
	PLOCHY TECHNICKEJ INFRAŠTRUKTÚRY - HOSPODÁRSKE DVORY PD		
	PLÁNOVANÁ IBV - REZERVA + PRESTAVBA SPOLU 657RD+12+245REZ=924 + PRESTAVBA		
	705BJ. 01-TEKOVSKÁ 90BJ + OV 02-STRED I. - 140BJ. +OV 03-STRED II. - 150BJ. 04-ŽITAVA III. - BJ. +OV 05-SIHOŤ-195BJ. 06-VION-50BJ.		
	3. SIDL. PRI ŽITAVE + IBV SEVER - DATELINISKÁ 32 - 11RD + 12BJ.		
	6. IBV VÝCHOD - HORNÉ MESTO ---61-20RD 62-18RD 63-8RD 64-27RD 65-30RD 66-100RD		
	7. IBV - JUH ---71-68RD ZA MAJEROM 72-7RD		
	8. CHYZEROVCE ---80-REKONŠTRUKCIA STAREJ ČASTI 81-12RD 82-54RD 83-50+25RD 84-20RD		
	9. VINOHRADY - ZÁPAD ---91-120RD/REZ/ 92-100RD/REZ		
	11. ŽITAVANY ---110-REKONŠTRUKCIA STAREJ ČASTI 111-64RD 112-15RD 113-50RD		
	12. PRÍLEPY ---121-35RD 122-8RD 123-25RD/REZ/		
	PLOCHY PRE VÝROBU - ZMENA FUNKČNEHO VYUŽITIA + REZERVA PRE PODNIKATEĽSKÉ AKTIVITY		
	4. PRIEMYSEL - ZÁPAD 41+42-REZERVA PRE PODNIKATEĽSKÉ AKTIVITY /MALE A STREDNÉ PODNIKANIE/		
	5. PRIEMYSEL - SEVER 50+51+52+53-REZERVA PRE ROZVOJ PRIEMYSLU		
	43-ŤAŽOBNÝ PRIESTOR TEHELNE		
	OSTATNÁ PLÁNOVANÁ INVESTIČNÁ VÝSTAVBA		
	PLÁNOVANÉ DOPRAVNÉ ZARIADENIA		
	1 PEŠIA ZÓNA	54	ČS PHM - PB
	2 REKONŠTRUKCIA PRE NSP	85	INTENZIFIKÁCIA ČOV
	3 PENZIÓN - EMINENT	86	BITÚNOK - DOSTAVBA
	4 KOVOPLAST - ŽUPNÝ ODM. ZMENA VYUŽITIA	87	ČS PHM - PB
	5 OD JEJNOTA	101	REGIONÁLNA SKLÁDKA
	6 PREMOSŤENIE - ROBOTNÍCKA UL.	102	KALVÁRIA - VEREJNÁ ZELEŇ
	21 VYŠŠIA VYBAVENOSŤ - OBCHODY, SLUŽBY, ADMINISTRATÍVA POLYFUNKČNÉ BYVANIE	116	AREÁL PRE AUTOMOTOKROS
	22 OO NADSTAVBA	124	ČOV PRÍLEPY
	23 ZOOV 3000 - DOKONČIŤ OV	139	ČIERNÁ DOLINA - AZYLOVÝ DOM, SOC. BYVANIE
	24 MIMOÚROVŇOVNÉ KRIŽOVANIE ŽEL. TRATE		
	40 ČS PHM - MŤL		
	43 POVRCHOVÁ ŤAŽBA SUROVÍN		
	CESTA I. TRIEDY		
	CESTA II. TRIEDY - MIESTNA KOMUNIKÁCIA B2		
	CESTA III. TRIEDY - MIESTNA KOMUNIKÁCIA C1		
	MIESTNA KOMUNIKÁCIA TIEDY C1		
	MIESTNA KOMUNIKÁCIA TIEDY C2		
	MIESTNA KOMUNIKÁCIA TIEDY C3		
	ÚČELOVÉ KOMUNIKÁCIE		
	VÝHĽADOVÉ KOMUNIKÁCIE		
	ODSTAVNÉ PLOCHY		
	PEŠIE PRIESTRANSTVÁ A HL. PEŠIE ŤAHY		
	DOPRAVNÉ ZARIADENIA SVETELNE RIADENÁ, AL. KANALIZOVANÁ KRIŽOVATKA		
	ZELEZNICA		
	RÝCHLOSTNÁ DRÁHA CYKLOTURISTICKÁ TRASA		
	KATEGÓRIA CESTY		
	ZASTÁVKA MHD A DOCH. VZDIALENOSTI		
	OCHRANNÉ PÁSMO CESTY		
	OCHRANNÉ PÁSMO ŽELEZNICE		

ÚZEMNÝ PLÁN MESTA ZLATÉ MORAVCE ZMENY A DOPLNKY Č. 5/2013

OBSTARÁVATEĽ: MESTO ZLATÉ MORAVCE, MESTSKÝ ÚRAD
 SPRACOVATEĽ: EAGLE S.R.O., ARCHITEKTONICKÝ ATELIÉR
 AUTORI: ING.ARCH. S. BABČAN
 ING.ARCH. MICHALA KOZÁKOVÁ
 ING.ARCH. MICHAL SCHNEIDER



DÁTUM SPRACOVANIA: MÁJ 2013
 RIEŠITEĽ ČASTI: EAGLE S.R.O.