


PLATNÝ ÚPN SÚ SCHVALENÝ 15.03.2001

LEGENDA

- HRANICA KATASTRÁLNEHO ÚZEMIA
- HRANICA INTRAVILÁNU K 1.1.1990 + NÁVRH NA ZMENU HRANICE
- HRANICA URBANISTICKÝCH OBVODOV 1-12
- HRANICA CMZ
- HRANICA PAMIAJKOVEJ ZÓNY
- DRUHOVOSŤ OBČIANSKEJ VYBAVENOSTI - VYŠŠIA OV - ZÁKLADNÁ OV
- PAMIATKOVÉ OBJEKTY ZAPÍSANÉ V ÚKZP
- VÝŠKOVÉ ZÓNOVANIE - OBJEKTY VIACPODLAŽNÉ
- VODNÉ PLOCHY - LESY
- ZELEN VEŘEJNÁ - IZOLOVANÁ - CINTORÍN
- ZELEN SÜKROMNÁ - VINOHRADY - ZÁHR. OSADY
- ŠPORTOVÉ A REKREAČNÉ PLOCHY
- PLOCHY TECHNICEJ INFRAŠTRUKTÚRY - HOSPODÁRSKE DVORY PD
- PLANOVANÁ HROMADNÁ BYTOVÁ VÝST. JHBV/+PRESTAVBA CMZ SPOLU
- 705BJ. 01-TEKOVSKÁ 90BJ. + OV 02-STRED I. - 140BJ. +OV 03-STRED II. - 150BJ. 04-ZITAVA III. - BJ. +OV 05-SIHOŤ-195BJ. 06-VION-508BJ.
- PLANOVANÁ IBV - REZERVA + PRESTAVBA SPOLU 657RD+12+245REZ=924 + PRESTAVBA
- 3. SIDL. PRI ZITAVE + IBV SEVER - DATELINISKÁ 32 - 11RD + 12BJ.
- 6. IBV VÝCHOD - HORNÉ MESTO ---61-20RD 62-18RD 63-8RD
- 64-27RD 65-30RD 66-100RD
- 7. IBV - JUH ---71-68RD ZA MAJEROM 72-7RD
- 8. CHYZEROVCE ---80-REKONŠTUKCIA STAREJ ČASTI
- 81-12RD 82-54RD 83-50+25RD 84-20RD
- 9. VINOHRADY - ZÁPAD ---91-120RD/REZ/ 92-100RD/REZ
- 11. ZITAVANY ---110-REKONŠTUKCIA STAREJ ČASTI
- 111-64RD 112-15RD 113-60RD
- 12. PRÍLEPY ---121-35RD 122-8RD 123-25RD/REZ/
- PLOCHY PRE VÝROBU - ZMENA FUNKČNEHO VYUŽITIA + REZERVA PRE PODNIKATEĽSKÉ AKTIVITY
- 4. PRIEMYSEL - ZÁPAD 41+42-REZERVA PRE PODNIKATEĽSKÉ AKTIVITY
- /MALÉ A STREDNÉ PODNIKANIE/
- 5. PRIEMYSEL - SEVER 50+51+52+53-REZERVA PRE ROZVOJ PRIEMYSLU
- 43-TAŽOBNÝ PRIESTOR TEHELNE
- OSTATNÁ PLANOVANÁ INVESTIČNÁ VÝSTAVBA
- PLANOVANÉ DOPRAVNÉ ZARIAOENIA
- 1 PEŠIA ZÓNA
- 2 REKONŠTUKCIA PRE NSP
- 3 PENZIÓN - EMINENT
- 4 KOVOPLAST - ŽUPNÝ OOM, ZMENA VYUŽITIA
- 5 OD JEDNOTA
- 6 PREMOSTENIE - ROBOTNICKÁ UL.
- 21 VYŠŠIA VYBAVENOSŤ - OBCHODY, SLUŽBY, ADMINISTRATÍVA, POLYFUNKČNÉ BYVANIE
- 22 OD NADSTAVBA
- 23 ZOOV 3000 - DOOKONČIŤ OV
- 24 MIMOÚROVŇOVÉ KRÍŽOVANIE ŽEL. TRATE
- 30 ČS PHM - MOL
- 31 POVRCHOVÁ ŤAŽBA SUROVÍN
- 54 ČS PHM - PB
- 85 INTENZIFIKÁCIA ČOV
- 86 BITÚNOK - DOSTAVBA
- 87 ČS PHM - PB
- 101 REGIONÁLNA SKLÁDKA
- 102 KALVÁRIA - VEŘEJNÁ ZELEN
- 116 AREÁL PRE AUTOMOTOKROS
- 124 ČOV PRÍLEPY
- 130 ČIERNÁ DOLINA - AZYLOVÝ DOM, SOC. BYVANIE

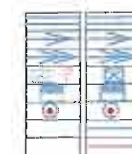

VOONÉ TOKY A PLOCHY
HL.VODNÉ RADY I. TLAK. PÁSMO
HL.VODNÉ RADY II. TLAK. PÁSMO
VODOJEM
ÚPRAVNÁ VODY
VODNÉ ZDROJE - VRTY
NOVÁ VODOVODNÁ PŘÍPOJKA
NOVÁ KANALIZAČNÁ PŘÍPOJKA




HLAVNÉ KANALIZAČNÉ STOKY
OAZDOVÁ KANALIZÁCIA
ČOV
PŘEČERP. STANICA ODPAD. V6D
OCHRANNÉ PÁSMO
POVRCHOVÉ ODVOONENIE
ODLAHOVACIA KOMORA + VO

ÚZEMNÝ PLÁN MESTA ZLATÉ MORAVCE
ZMENY A DOPLNKY Č. 5/2013

OBSTARÁVATEĽ: MESTO ZLATÉ MORAVCE, MESTSKÝ ÚRAD
SPRACOVATEĽ: EAGLE S.R.O., ARCHITEKTONICKÝ ATELIÉR
AUTORI: ING.ARCH. S. BABČAN
ING.ARCH. MICHALA KOZÁKOVÁ
ING.ARCH. MICHAL SCHNEIDER



DÁTUM SPRACOVANIA: MÁJ 2013
RIEŠITEĽ ČASTI: EAGLE S.R.O.

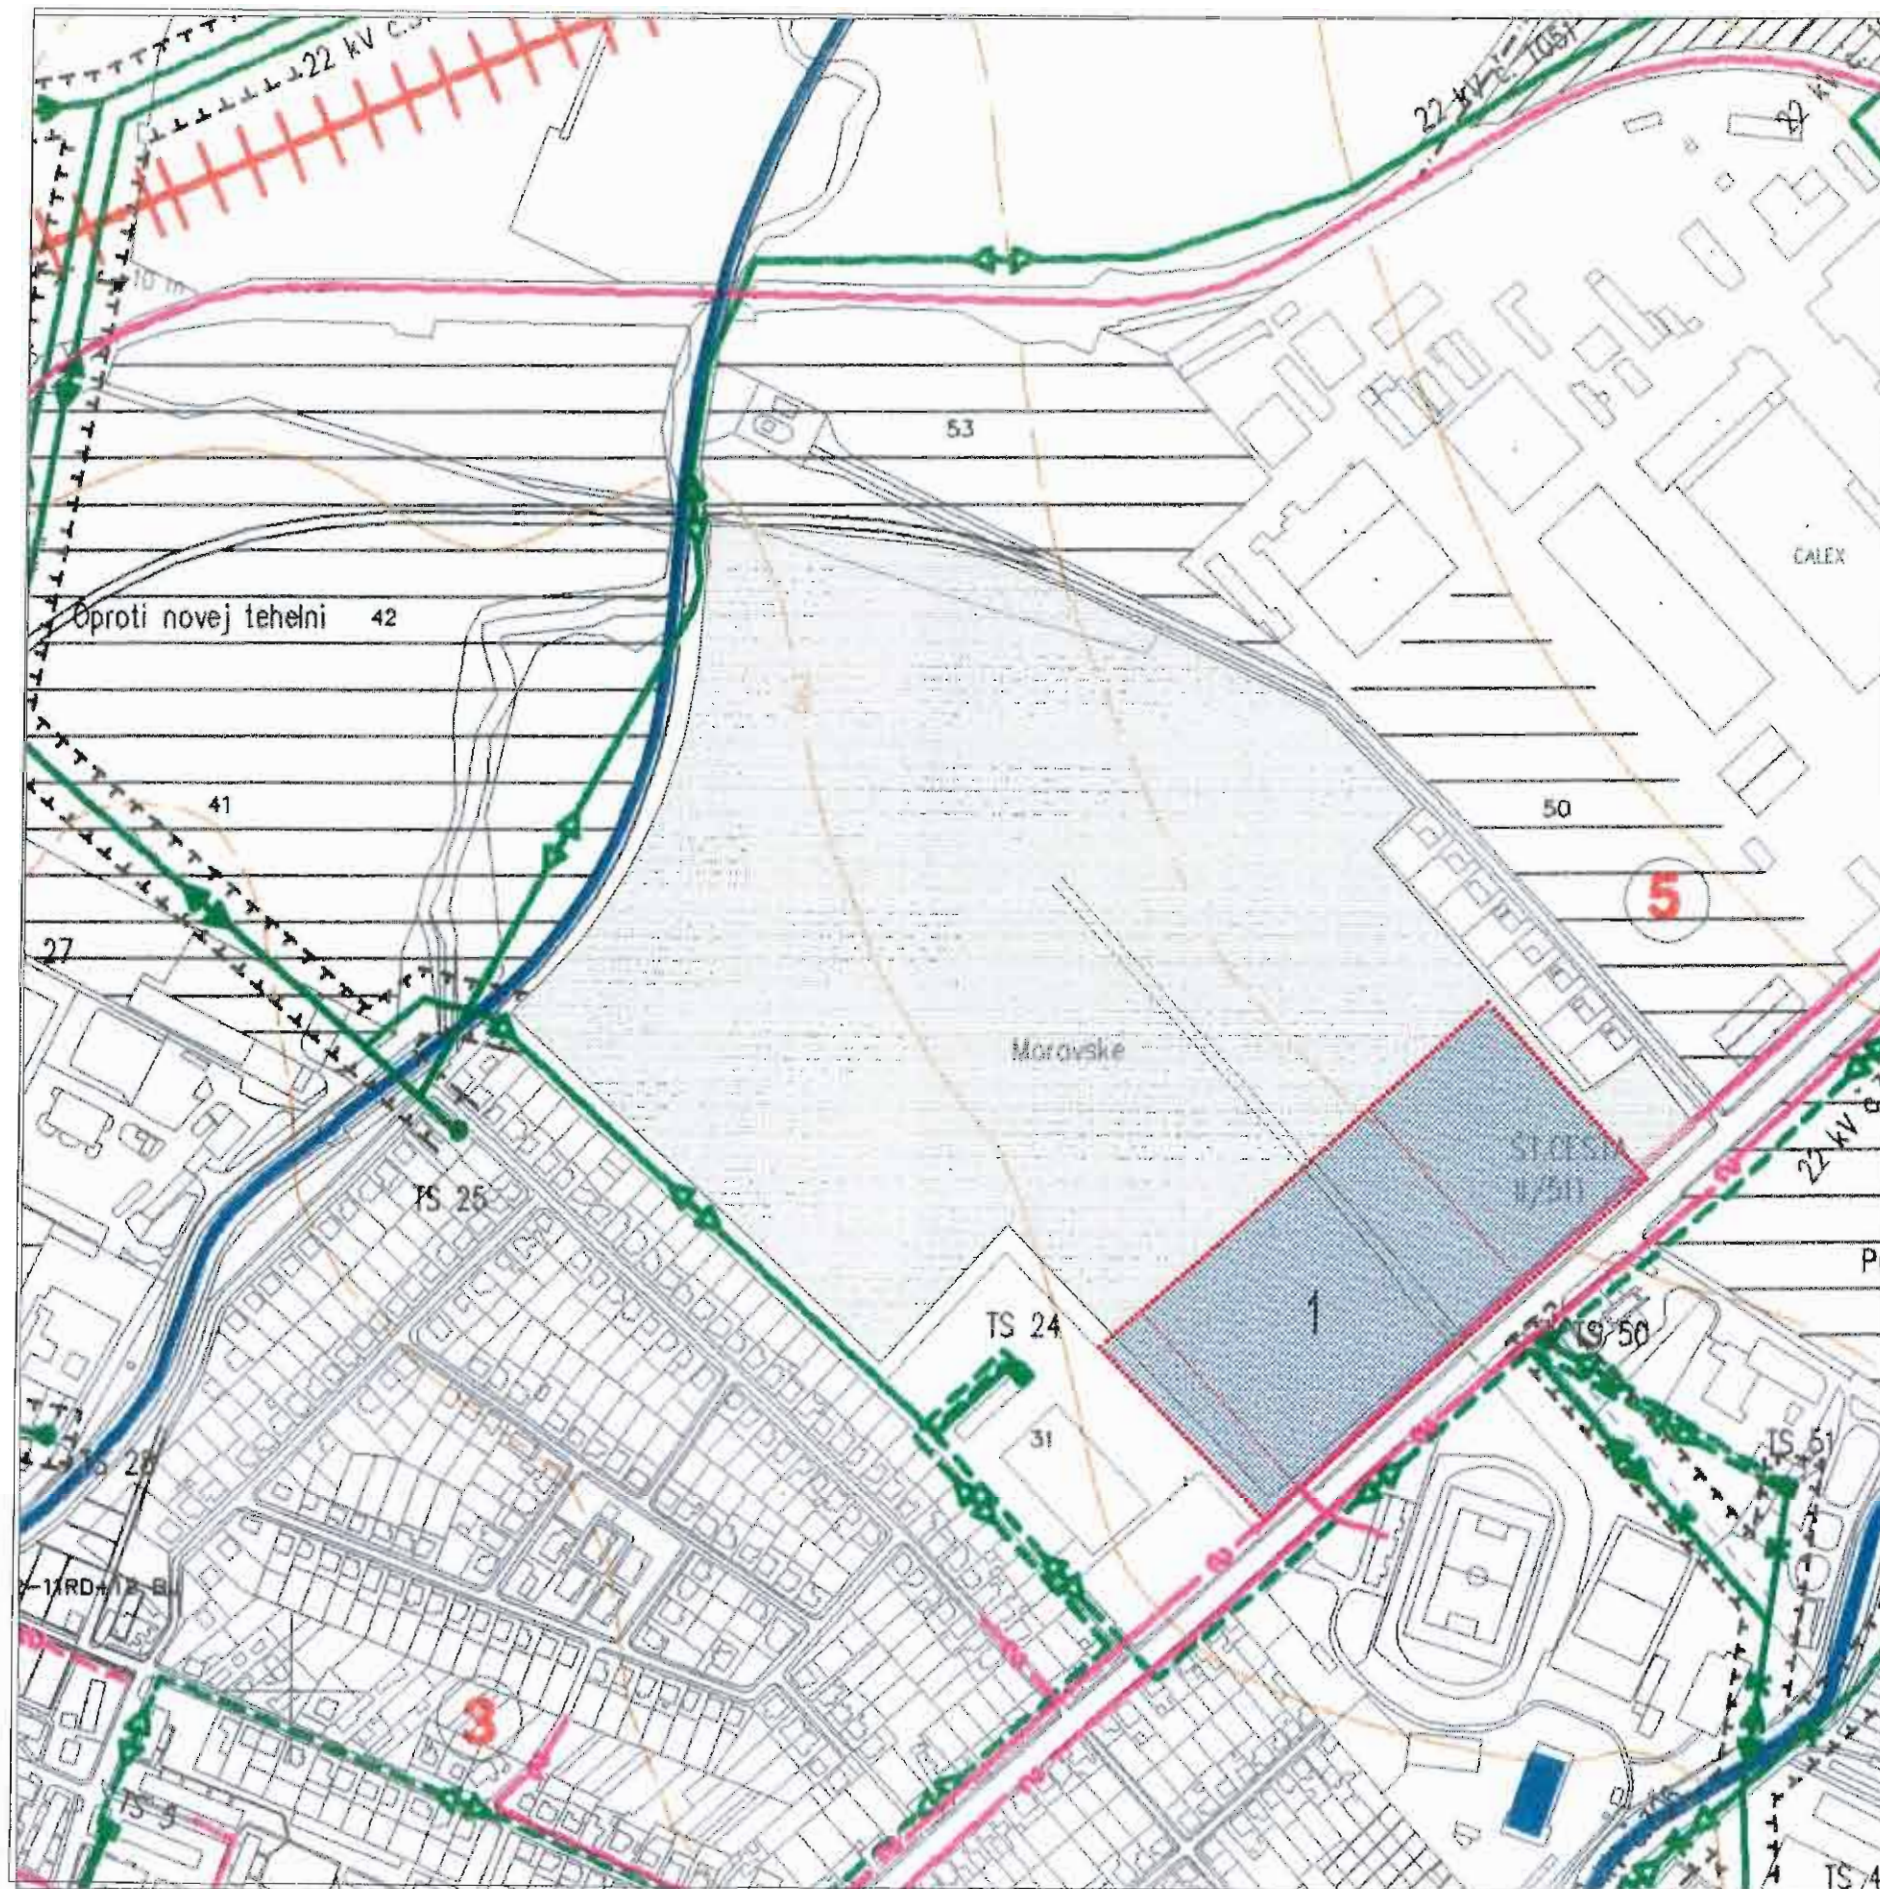

LEGENDA

	HRANICA KATASTRÁLNEHO ÚZEMIA		
	HRANICA INTRAVILÁNU K 1.1.1990 + NÁVRH NA ZMENU HRANICE		
	HRANICA URBANISTICKÝCH OBLVODOV 1-12		
	HRANICA CMZ		
	HRANICA PAMIAJKOVEJ ZÓNY		
	DRUHOVOSŤ OBČIANSKEJ VYBAVENOSTI - VYŠŠIA OV - ZÁKLADNÁ OV		
	PAMIAJKOVÉ OBJEKTY ZAPISANÉ V ÚKZP		
	VÝŠKOVÉ ZÓNOVANIE - OBJEKTY VIACPODLAŽNÉ		
	VODNÉ PLOCHY - LESY		
	ZELEŇ VEREJNÁ - IZOLOVANÁ - CINTORÍN		
	ZELEŇ SÜKROMNÁ - VINOHRADY - ZÁHR. OSADY		
	ŠPORTOVÉ A REKREAČNÉ PLOCHY		
	PLOCHY TECHNICKEJ INFRAŠTRUKTÚRY - HOSPODÁRSKE DVORY PD		
	PLÁNOVANÁ HROMADNÁ BYTOVÁ VÝST. /HVB/+PRESTAVBA CMZ SPOLU		
	705BJ. 01-TEKOVSKÁ 90BJ. + OV 02-STRED I. - 140BJ. +OV 03-STRED II. - 150BJ. 04-ŽITAVA III. - BJ. +OV 05-SIHOŤ-1958BJ. 06-VION-50BJ.		
	PLÁNOVANÁ IBV - REZERVA + PRESTAVBA SPOLU 657RD+12+245REZ=924 + PRESTAVBA		
	3. SIDL. PRI ŽITAVE + IBV SEVER - ĎATELINISKÁ 32 - 11RD + 12BJ.		
	6. IBV VÝCHOD - HORNÉ MESTO ---61-20RD 62-18RD 63-8RD		
	7. IBV - JUH ---71-68RD ZA MAJERDM 72-7RD		
	8. CHYZEROVCE ---80-REKONŠTRUKCIA STAREJ ČASTI 81-12RD 82-54RD 83-50+25RD 84-20RD		
	9. VINOHRADY - ZÁPAD ---91-120RD/REZ/ 92-100RD/REZ		
	11. ŽITAVANY ---110-REKONŠTRUKCIA STAREJ ČASTI 111-64RD 112-15RD 113-60RD		
	12. PRÍLEPY ---121-35RD 122-8RD 123-25RD/REZ/		
	PLOCHY PRE VÝROBU - ZMENA FUNKČNEHO VYUŽITIA + REZERY PRE PODNIKATELSKE AKTIVITY		
	4. PRIEMYSEL - ZÁPAD 41+42-REZERVA PRE PODNIKATELSKE AKTIVITY		
	5. PRIEMYSEL - SEVER 50+51+52+53-REZERVA PRE ROZVOJ PRIEMYSLU		
	43-ŤAŽOBNÝ PRIESTOR TEHELNE		
	OSTATNÁ PLÁNOVANÁ INVESTIČNÁ VÝSTAVBA		
	PLÁNOVANÉ DOPRAVNÉ ZARIADENIA		
	1 PEŠIA ZÓNA	54	ČS PHM - PB
	2 REKONŠTRUKCIA PRE NSP	85	INTENZIFIKÁCIA ČOV
	3 PENZIÓN - EMINENT	86	BITÚNOK - DOSTAVBA
	4 KOVOPLAST - ŽUPNÝ DOM, ZMENA VYUŽITIA	87	ČS PHM - PB
	5 OD JEDNOTA	101	REGIONÁLNA SKLÁDKA
	6 PREMOSTENIE - ROBOTNÍCKA UL.	102	KALVÁRIA - VEREJNÁ ZELEŇ
	21 VYŠŠIA VYBAVENOSŤ - OBCHODY, SLUŽBY, ADMINISTRATÍVA, POLYFUNKČNÉ BYVANIE	116	AREÁL PRE AUTOMDTOKROS
	22 OD NADSTAVBA	124	ČOV PRÍLEPY
	23 ZDOV 3000 - DOKONČIT OV	130	ČIERNÁ DOLINA - AZYLOVÝ DDM, SOC. BYVANIE
	24 MIMOÚROVNŇOVÉ KRIŽOVANIE ŽEL. TRATE		
	40 ČS PHM - MOL		
	43 POVRCHOVÁ ŤAŽBA SUROVÍN		
	110 kV VZDUŠNÉ VEDENIE		
	22 kV VZDUŠNÉ VEDENIE		
	22 kV KÁBELOVÉ VEDENIE		
	22 kV ZAVESENÉ KÁBELOVÉ VEDENIE		
	TRAFOSTANICA MUROVANÁ		
	TRAFOSTANICA STOŽIAROVÁ		
	TRASA TELEFÓNNYCH KÁBLOV		
	AUTOMATICKÁ TELEFÓNNA ÚSTREDNÁ		
	ZOSILOVACIA STANICA MIEST. ROZHLASU		
	HLAVNÁ STANICA KÁBELOVEJ TV		

ÚZEMNÝ PLÁN MESTA ZLATÉ MORAVCE ZMENY A DOPLNKY Č. 5/2013

OBSTARÁVATEL: MESTO ZLATÉ MORAVCE, MESTSKÝ ÚRAD
 SPRACOVATEL: EAGLE S.R.O., ARCHITEKTONICKÝ ATELIÉR
 AUTORI: ING.ARCH. S. BABČAN
 ING.ARCH. MICHAL KOZÁKOVÁ
 ING.ARCH. MICHAL SCHNEIDER



DÁTUM SPRACOVANIA: MÁJ 2013
 RIEŠITEĽ ČASTI: EAGLE S.R.O.