

ŽIADOSŤ

Spplnomocnený zástupca stavebníkov, ZES Bratislava Bc. Jurik Stanislav, Hviezdoslavova 32, 953 01 Zlaté Moravce, nar. 11.09.1952, č. OP: EA 473 876.

nob.: 0903 150 35

Mesto Zlaté Moravce	
Dátum:	Registrácia:
18. MAR. 2013	
Príloha: 3381/2013	Príloha: 3381/2013
Príloha:	Vyhavuje:

Mesto Zlaté Moravce
Mestský úrad, 1. mája
953 01 Zlaté Moravce

VEC:

uzatvorenie dodatku k zmluve o budúcej zmluve o zriadení vecného bremena
neďalej Miestom Zlaté Moravce a ZSE Distribúcia, s.s. ako zmluvné strany.

uzatvorenie dodatku k zmluve o budúcej zmluve
vecného bremena z 19.11.2012 pre NN Distribučný káblový rozvod ZSE- Nábřežie
m (paralelné, posledný riadok)

10.11

z „C“ „E“ 5544
ale: ZI

zriadení vecné

kl:

112

Aktuálne za Miestom Zlaté Moravce do garáží p
konaní vna zistili, že na uvedenom pozemku
sajým (bramenom), ale požiadavku vedenie k

Distribučný kábel
sčného projektu
LV 5417 je sľp
stavbe bolo via

anaj puzosky, čo je zakreslené i v kópi mapy určeného správcu. Žia
trve o budúcej zmluve o zriadení vecného bremena bezodplat
ako splnomocnenec stavebníkov z ZSE Distribúcia Bratislava

111

Inomocensky ZSE Bratislava č.252/2011 1x
projektová dokumentácia situácia 1x
zamestnanec Mesto Zlaté Moravce 1x
zmluva o budúcej zmluve 1x
stvrdenie o uzavretí zmluvy o budúcej zmluve Mesta Zlaté Moravce 1x
čas LV 5417, p.č.5544/2 1x
kopia mapy určeného správcu 1x
kopia územného rozhodnutia 1x
kopia stavebného povolenia 1x


Bc. Jurik Stanislav

Spoločnosť **Západoslovenská energetika, a.s.**, so sídlom Čulenova 6, 816 47 Bratislava, zapísaná v Obchodnom registri Okresného súdu Bratislava I, oddiel: Sa, vložka číslo: 2852/B, IČO: 35 823 551, splnomocnená spoločnosťou **ZSE Distribúcia, a.s.**, so sídlom Čulenova 6, 816 47 Bratislava, zapísaná v Obchodnom registri Okresného súdu Bratislava I, oddiel: Sa, vložka číslo: 3879/B, IČO: 36 361 518, plnomocenstvom zo dňa 19.12.2008, (ďalej len „splnomocniteľ“)

týmto splnomocňuje

p. **Bc. Stanislava Juríka**, so súčasným bydliskom Hviezdoslavova 32, 953 01 Zlaté Moravce, rodné číslo 520911/199, (ďalej len „splnomocnenec“),

- aby zastupoval splnomocniteľa pred stavebným úradom mesto Zlaté Moravce v stavebnom konaní o vydanie stavebného povolenia pre stavbu elektroenergetického zariadenia splnomocniteľa „**Zlaté Moravce – Nábrežie Za majerom**“, aby v súvislosti s uvedeným v mene splnomocniteľa podpisoval, podával a preberal všetky dokumenty, žiadosti, návrhy a iné podania na to potrebné;
- na všetky právne úkony spojené s majetkovoprávnym vysporiadaním nižšie uvedených pozemkov potrebným pre vydanie vyššie uvedeného stavebného povolenia, ktoré sa nachádzajú v katastrálnom území **Zlaté Moravce**, okres **Zlaté Moravce**, obec **Zlaté Moravce** :

Parcelné číslo	Register KN	Výmera v m2	Druh pozemku
1960/15	C	22 821	Vodné plochy
1960/43	C	439	Ostatné plochy
2458/15	C	2 680	Ostatné plochy
2458/54	C	2 111	Zastavané plochy a nádvoria


Splnomocnenec je za tým účelom v mene a na účet splnomocniteľa oprávnený najmä uzatvárať zmluvy o budúcej zmluve o zriadení vecných bremien, a to v súlade s podmienkami dohodnutými v zmluve o pripojení odberného zariadenia žiadateľa do distribučnej sústavy spoločnosti ZSE Distribúcia, a.s. č. 120199517 a v súvislosti s uvedeným v mene splnomocniteľa podpisovať, podávať a preberať všetky dokumenty, žiadosti, návrhy a iné podania na to potrebné;

Splnomocnenec nie je oprávnený poverovať tretie osoby a udeliť plnomocenstvo tretím osobám a/alebo externým právnym zástupcom v rozsahu tohto plnomocenstva.

Splnomocnenec na základe tohto plnomocenstva nie je oprávnený scudzovať, alebo iným spôsobom nakladať s majetkom splnomocniteľa, prijímať a vystavovať záruky, zmenky, šeky alebo iné cenné papiere.

V Bratislave, dňa 05.10.2011

Za splnomocniteľa:

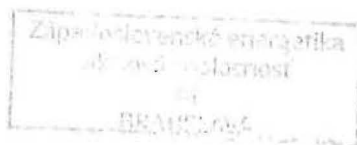


Ing. Peter Procházka
vedúci úseku správy energetických zariadení
Západoslovenská energetika, a.s.

Ing. Miloš Karas
vedúci projektového inžinieringu
Západoslovenská energetika, a.s.

Splnomocnenec plnomocenstvo v plnom rozsahu prijíma:

V Zlatých Moravciach dňa 18.10.2011

Stanislav Jurík

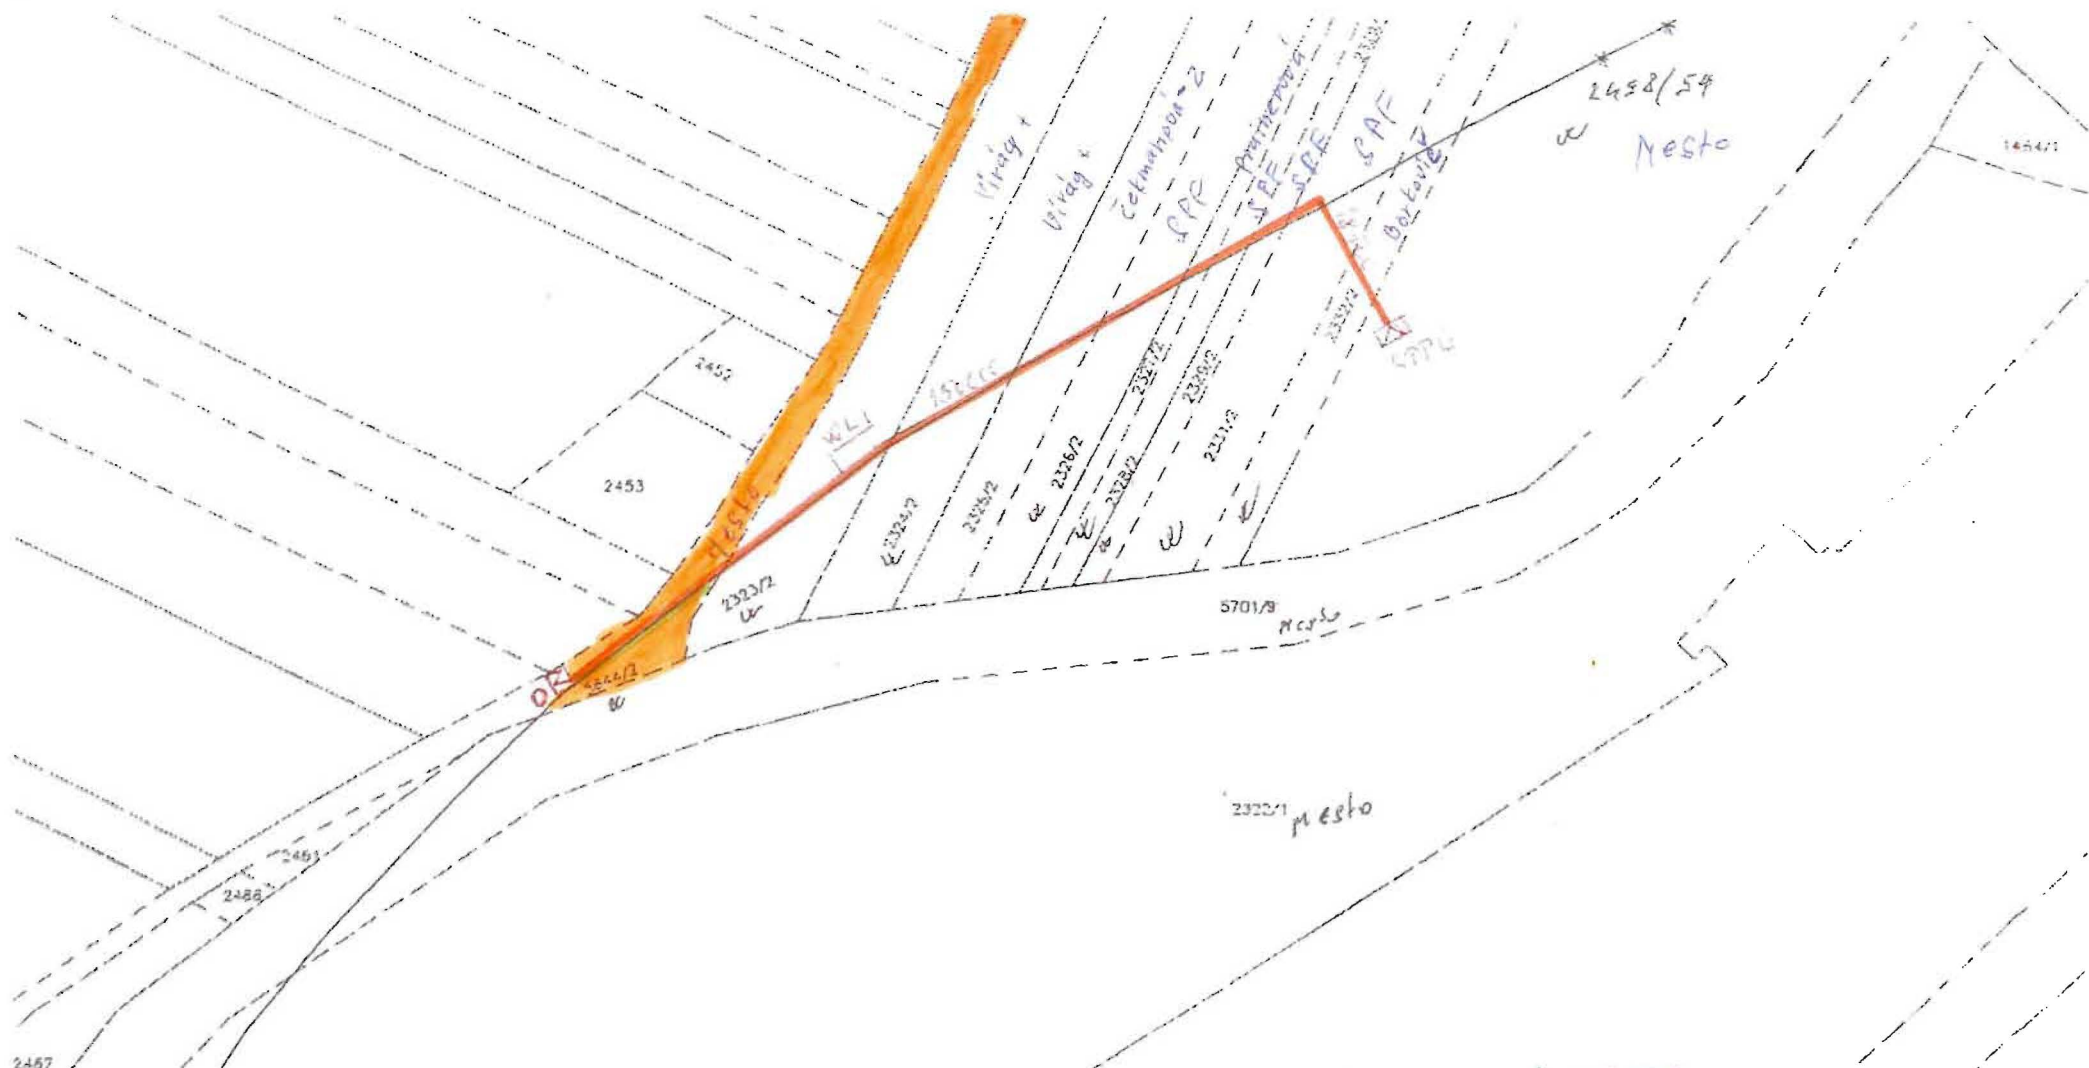

organizácia Katastrálny úrad v Nitre Správa katastra Zlaté Moravce	Okres	Obec	Kat. územie
	Zlaté Moravce	ZLATÉ MORAVCE	Zlaté Moravce
	Číslo zákazky 983/2011	Mapový list č. NITRA 0-1/32, 0-1/31	Mierka 1 : 1000 Kód 3
KÓPIA Z MAPY URČENÉHO OPERÁTU na parcelu: 2323/2			
Vyhotovil			
d 30.05.2011 Meno Ing. Peter Čúzy			

— PLÁNOVANÁ TRASA
 NN KÁBLOVÉHO VEDENIA
 — VEČNÉ BREMENO

