


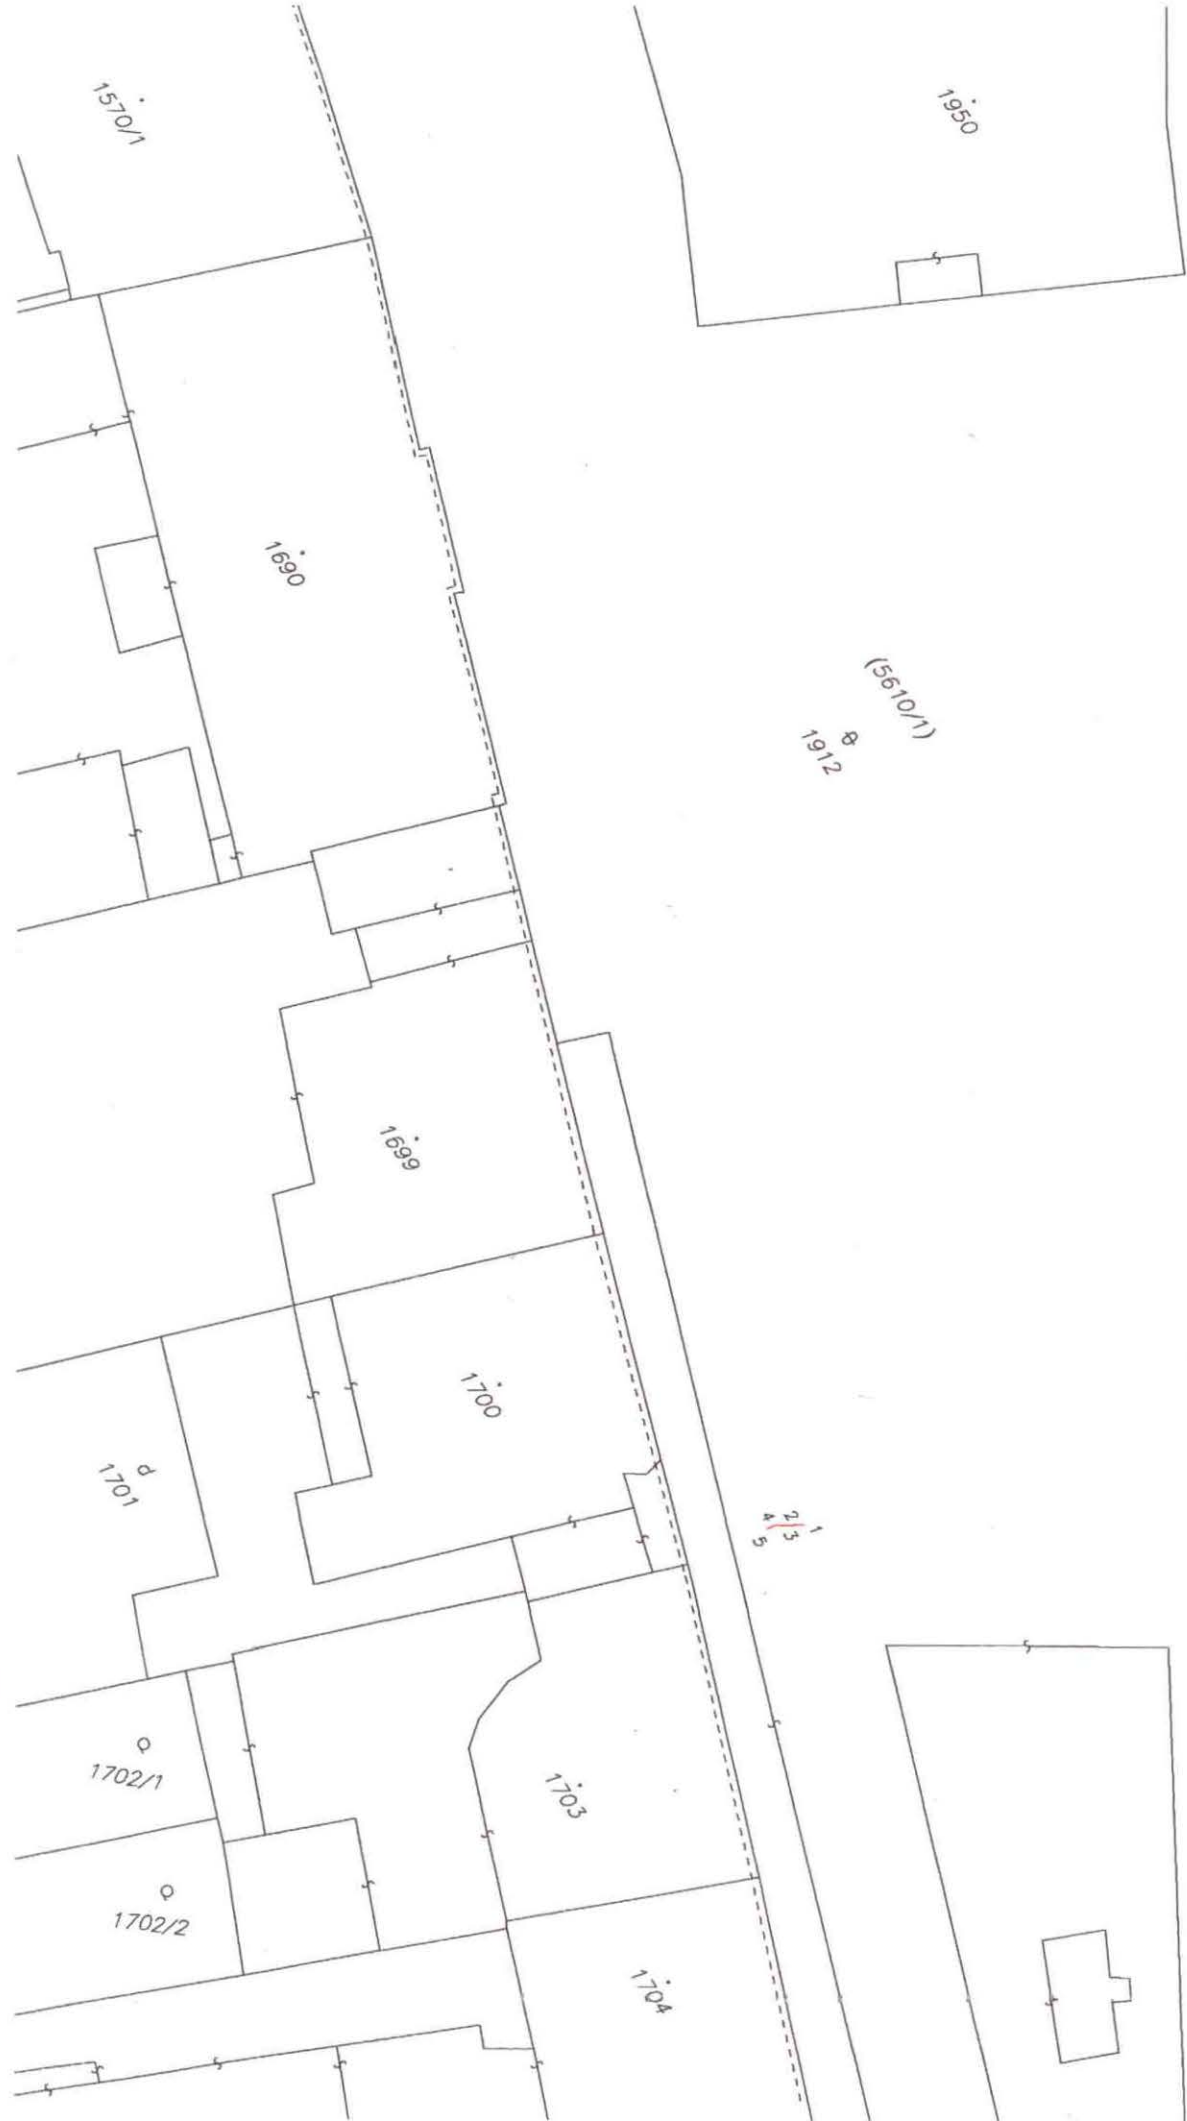

1
2
3
4
5

VÝKAZ VÝMER

Doterajší stav					Zmeny					Nový stav					
Číslo			Výmera		Druh pozemku	Diel	k parcele číslo	m ²	od parcely číslo	m ²	Číslo parcely	Výmera		Druh pozemku	Vlastník (iná opráv. osoba) adresa (sídlo)
listu vlast.	parcely											ha	m ²		
LV	KN - E	KN	ha	m ²								ha	m ²		
<u>STAV PRÁVNÝ</u>															
5417	5610/1			4542	ostat.pl.						(5610/1	4542		ostat.pl.)	doterajší
<u>STAV PODĽA REGISTRA C KN</u>															
		1912		4579	ostat.pl.						1912	4579		ostat.pl. 37	doterajší
<u>Spolu</u>															

Poznámka: Zriaďuje sa vecné bremeno na priznanie práva uloženia, údržby a kontroly plynového potrubia na parcele E KN č.5610/1 vo vyznačenom rozsahu, v prospech vlastníka SPP - distribúcia a.s.

Legenda: kód spôsobu využívania pozemkov:

37 - Pozemok, na ktorom sú skaly, svahy, rokliny, výmole, vysoké medze s krovím alebo kamením a iné plochy, ktoré neposkytujú trvalý úžitok

Geometrický plán je podkladom na právne úkony, keď údaje doterajšieho stavu výkazu výmer sú zhodné s údajmi platných výpisov z katastra nehnuteľnosti

Vyhoviteľ Ing. Mario Lőrinczi Ing. Mario Lőrinczi Žitava 1402/18 95201 Vráble IČO: 35338768		Kraj <i>Nitriansky</i> Katastr. územie <i>Zlaté Moravce</i>	Okres <i>Zlaté Moravce</i> Číslo plánu <i>23/2012</i>	Obec <i>Zlaté Moravce</i> Mapový list č. <i>NITRA 0-1/41</i>					
GEOMETRICKÝ PLÁN					na zriadenie vecného bremena na priznanie práva uloženia inžin. sietí p.č.5610/1				
Vyhotožil Dňa: <i>23.08.2012</i> Meno: <i>Ing. Mario Lőrinczi</i>		Autorizačne overil Dňa: <i>23.08.2012</i> Meno: <i>Ing. Mario Lőrinczi</i>		Úradne overil Meno: <i>Ing. Peter Čížy</i> Dňa: <i>24.8.2012</i> Číslo: <i>458/2012</i>					
Nové hranice boli v prírode označené <i>neboli označené</i>		Nálezitosťami a presnosťou zodpovedá predpisom		Úradne overené podľa § 9 zákona NR SR č.215/1995 Z.z. o geodézii a kartografii					
Záznam podrobného merania (meračský náčrt) č. <i>1634</i>		Súradnice bodov označených číslami a ostatné meračské údaje sú uložené vo všeobecnej dokumentácii		Pečiatka a podpis					

Detail M=1:10

