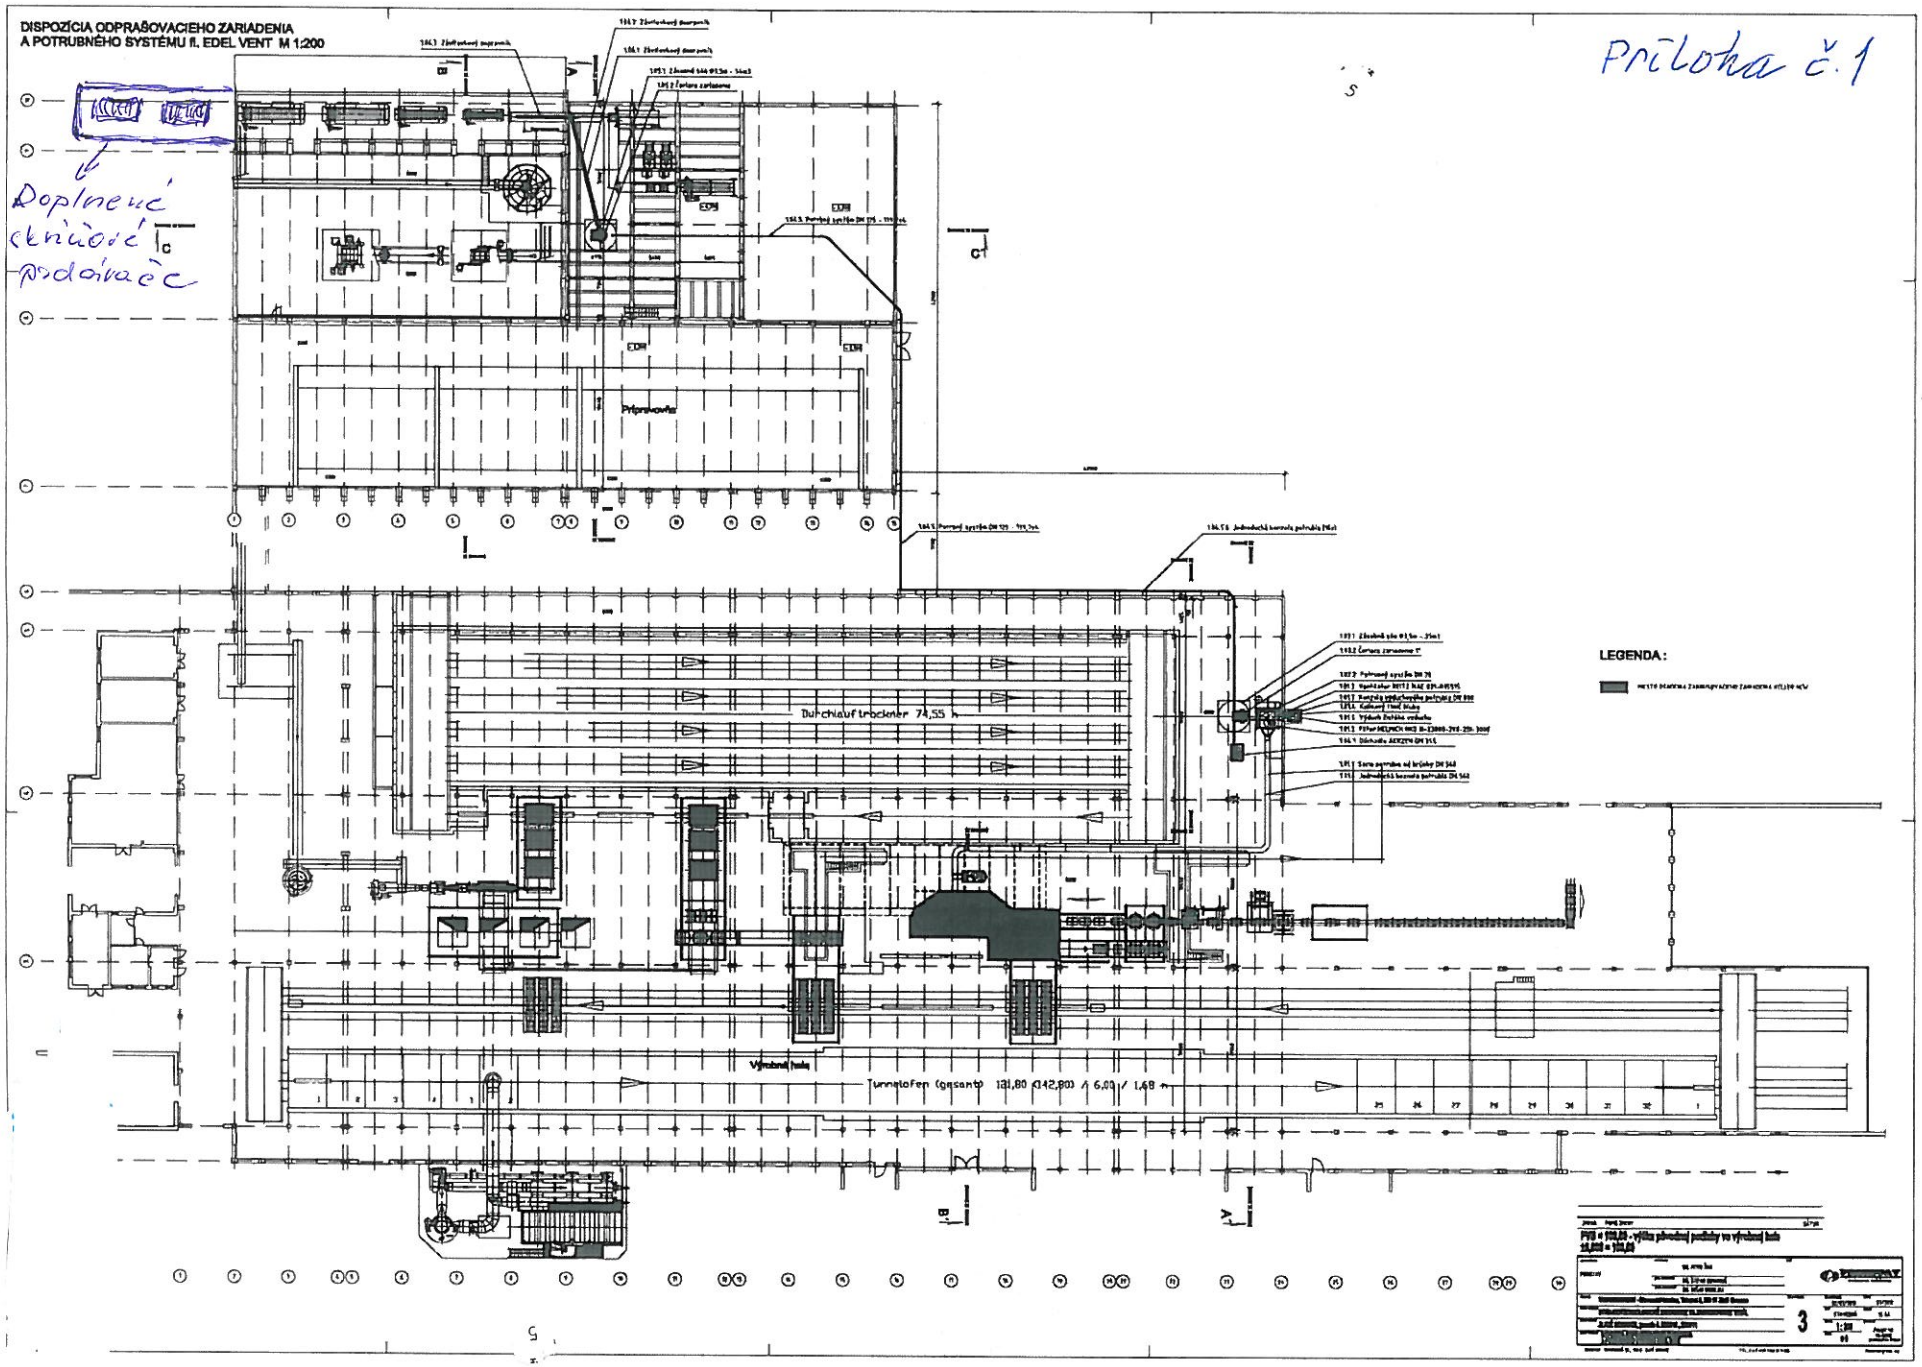
DISPOZÍCIA ODPRAŠOVACIEHO ZARIADENIA
A POTRUBNÉHO SYSTÉMU fi. EDEL VENT M 1:200
Príloha č. 1
Doplnené
Príprava
Durchlauftrockner 74,55 h
LEGENDA:
Tunnelofen (gesamt) 131,80 (142,80) / 6,00 / 1,68 h