



ZMLUVA O VYKONANÍ PRELOŽKY ELEKTROENERGETICKÉHO ZARIADENIA

*uzatvorená v súlade s § 45 zákona č. 251/2012 Z. z. o energetike a o zmene a doplnení niektorých zákonov a v
súlade s § 269 ods. 2 zákona č. 513/1991 Zb. Obchodný zákonník v znení neskorších predpisov*

Číslo Zmluvy: **1413400008-PVO**

1. Zmluvné strany

1. Žiadateľ :

**Západoslovenská distribučná, a.s.,
Čulenova 6, 816 47 Bratislava**

zapísaný v Obchodnom registri Okresného súdu Bratislava I, oddiel: Sa, vložka:3879/B

Držiteľ povolenia na distribúciu elektriny vydaného ÚRSO č.: 2007E 0258.

Štatutárny zástupca :

Ing. Andrej Juris – predseda predstavenstva

Ing. Tomáš Turek, Ph.D. – člen predstavenstva

IČO :

36 361 518

DIČ :

2022189048

IČ DPH :

SK2022189048

Bankové spojenie :

Tatra banka, a.s.

Číslo účtu :

2626106826/1100

IBAN :

SK8411000000002628178102

Osoba oprávnená k podpisu Zmluvy:

Ing. Miloš Nagy, vedúci úseku riadenia prevádzky a rozvoja DS

Ing. Oto Frič, Ph.D. , vedúci správy aktív

Osoba oprávnená konať vo veciach technických: Ing. Štefan Pavlov, špecialista správy energetických zariadení

2. Vlastník :

Názov :

Mesto Zlaté Moravce

Adresa :

~~Štefánikova 60, 950 60 Nitra~~ **Ul. 1. mája 2, 953 01 Zlaté Moravce**

IČO :

00 308 676

DIČ :

2021058787

Bankové spojenie :

VÚB, a.s

IBAN:

Sk220200000000003342162

Zastúpený :

Ing. Serafína Ostrihoňová, primátorka mesta

Osoba oprávnená k podpisu Zmluvy :

Ing. Serafína Ostrihoňová

II. Úvodné ustanovenia

1. Žiadateľ je výlučným vlastníkom elektroenergetických zariadení - nadzemného elektrického vedenia nízkeho napätia, (ďalej len „**elektrické vedenie**“), ktoré je umiestnené na podporných bodoch elektrického vedenia (ďalej len „**podperné body**“), ktoré sú umiestnené na pozemkoch nachádzajúcich sa v katastrálnom území: Báb.
2. Na podporných bodoch sú umiestnené zariadenia verejného osvetlenia (svietidlá a výložníky) (ďalej len „**verejné osvetlenie**“) a elektroenergetické rozvodné zariadenie - elektrické vedenie nízkeho napätia, ktorým je zabezpečovaná preprava elektriny pre verejné osvetlenie (ďalej len „**vedenie verejného osvetlenia**“). Verejné osvetlenie a vedenie verejného osvetlenia je vo výlučnom vlastníctve Vlastníka.
3. Žiadateľ má záujem v rámci realizácie stavby: „**NA Z. Moravce Dlhá – VN_k, NN_v, TS**“ vykonať stavebné úpravy elektrických vedení a podporných bodov uvedených v článku II. ods. 1. tejto zmluvy spôsobom uvedeným v článku II. ods. 3 tejto zmluvy. Pri realizácii tejto stavby bude Žiadateľ vymieňať elektrické vedenie tak, že elektrické vedenie, ktoré pozostáva zo štyroch samostatných vodičov nízkeho napätia bude nahradené elektrickým vedením, ktoré tvorí len jedno zväzkové káblové vedenie nízkeho napätia, v ktorom sa bude nachádzať zväzok štyroch vodičov vedenia. Pri realizácii tejto stavby bude Žiadateľ zároveň nahrádzať pôvodné podperné body novými podpornými bodmi.
4. Z dôvodu realizácie stavby Žiadateľa uvedenej v článku II. ods. 3. tejto zmluvy a zabezpečenia súladu nového konštrukčného riešenia vyhotovenia elektrického vedenia podľa článku II. ods. 3 tejto zmluvy a vedenia verejného osvetlenia na podporných bodoch, je potrebné vykonať (i) preložku verejného osvetlenia a (ii) preložku vedenia verejného osvetlenia spočívajúcu v jeho premiestnení a nahradení novým vedením verejného osvetlenia. Vzhľadom na uvedené, sa zmluvné strany dohodli na uzatvorení tejto zmluvy, ktorej predmetom je vymedzenie rozsahu preložky verejného osvetlenia a vedenia verejného osvetlenia a vymedzenie práv a povinností zmluvných strán pri vykonávaní preložky verejného osvetlenia a vedenia verejného osvetlenia.

III. Predmet zmluvy

1. Predmetom tejto zmluvy je vymedzenie práv a povinností zmluvných strán pre realizáciu preložky verejného osvetlenia a vedenia verejného osvetlenia na uliciach :
 - **Dlhá v úseku PB č.668 – 676; PB č.678 – 693**
 - **Vajanského v úseku PB č.716 – 723; PB č.709 – 715**
 - **Jesenského v úseku PB č.720 – 696**
 - **Kollárová v úseku PB č.727 – 784,**v celkovej dĺžke 2250m, ktoré sú vo vlastníctve Vlastníka (ďalej len „**preložka**“).
2. Rozsah preložky a jej presné vymedzenie je uvedené v situačnom pláne, ktorý tvorí prílohu č. 1 tejto Zmluvy.

IV. Dohodnutý rozsah spolupráce

1. Vykonanie preložky v rozsahu preložky vedenia verejného osvetlenia zabezpečí Žiadateľ. Náklady spojené s vykonaním preložky v rozsahu preložky vedenia verejného osvetlenia znáša Žiadateľ.
2. Vykonanie preložky v rozsahu preložky verejného osvetlenia zabezpečí Vlastník. Náklady spojené s vykonaním preložky v rozsahu preložky verejného osvetlenia znáša Vlastník.
3. Vypracovanie situačného plánu, ktorý tvorí prílohu č. 1 tejto zmluvy zabezpečí Žiadateľ na svoje náklady.
4. Žiadateľ je oprávnený poveriť vykonaním činností v rozsahu podľa článku IV. ods. 1. tejto zmluvy tretiu osobu (ďalej len „**zhotoviteľ**“).
5. Vzhľadom k tomu, že preložka bude vykonávaná v dôsledku a v rámci realizácie stavby Žiadateľa uvedenej v článku II. ods. 3. tejto zmluvy, je nevyhnutné, aby bola zabezpečená súčinnosť prác Žiadateľa vykonávaných (i) v súvislosti s realizáciou stavby Žiadateľa uvedenej v článku II. ods. 3. tejto zmluvy a (ii) v súvislosti s vykonávaním preložky v rozsahu preložky vedenia verejného osvetlenia, s prácami Vlastníka vykonávanými v súvislosti s realizáciou preložky v rozsahu preložky verejného osvetlenia.
6. Vlastník je povinný vykonať demontáž verejného osvetlenia do 15 kalendárnych dní od doručenia písomnej výzvy Žiadateľa na vykonanie demontáže verejného osvetlenia. V prípade nečinnosti, resp. omeškania Vlastníka s demontážou verejného osvetlenia v uvedenej lehote, je Žiadateľ oprávnený vykonať demontáž verejného osvetlenia na náklady a nebezpečenstvo Vlastníka. Žiadateľ uloží demontované verejné osvetlenie



na miesto určené Vlastníkom. V prípade, ak Vlastník neurčí Žiadateľovi miesto na uloženie demontovaného verejného osvetlenia, Žiadateľ uloží demontované verejné osvetlenie na ktorýkoľvek pozemok Vlastníka. Za stratu, zničenie, poškodenie alebo znehodnotenie takto uloženého demontovaného verejného osvetlenia zodpovedá Vlastník.

7. Vlastník je povinný poskytnúť Žiadateľovi všetku potrebnú súčinnosť, ktorú je pri realizácii stavby uvedenej v článku II. ods. 3. tejto zmluvy a v súvislosti s vykonávaním preložky možné od Vlastníka spravodlivo požadovať.
8. Po ukončení stavby uvedenej v článku II. ods. 3. tejto zmluvy a preložky v rozsahu vedenia verejného osvetlenia, Žiadateľ písomne vyzve Vlastníka na vykonanie montáže verejného osvetlenia a jeho pripojenie na vedenie verejného osvetlenia. Vlastník vykoná montáž verejného osvetlenia a jeho pripojenie na vedenie verejného osvetlenia na svoje náklady a nebezpečenstvo.
9. Po ukončení stavby uvedenej v článku II. ods. 3. tejto zmluvy, preložky v rozsahu vedenia verejného osvetlenia a preložky v rozsahu verejného osvetlenia vykoná Žiadateľ bez zbytočného odkladu odbornú prehliadku a skúšku preloženého vedenia verejného osvetlenia a odovzdá Vlastníkovi plán skutočného vyhotovenia vedenia verejného osvetlenia vykonaného v rámci realizácie preložky.
10. Odbornú prehliadku a skúšku verejného osvetlenia je pred uvedením verejného osvetlenia do prevádzky povinný vykonať na svoje náklady Vlastník.

V. Termíny plnenia predmetu zmluvy

- i. Žiadateľ sa zaväzuje informovať Vlastníka o zámere realizovať stavbu uvedenú v článku II. ods. 3. tejto zmluvy spolu s predpokladaným termínom realizácie stavby uvedenej v článku II. ods. 3. tejto zmluvy najneskôr do 31. decembra roka predchádzajúceho roku realizácie stavby uvedenej v článku II. ods. 3. tejto zmluvy.
- ii. Žiadateľ sa zaväzuje informovať Vlastníka o začiatku realizácie stavby uvedenej v článku II. ods. 3. tejto zmluvy a o začiatku realizácie preložky najmenej 14 kalendárnych dní vopred. Predpokladaný čas vykonávania stavby uvedenej v článku II. ods. 3. tejto zmluvy a preložky podľa tejto zmluvy je 100 dní.

VI. Zvláštne dojednania

1. Vlastníctvo verejného osvetlenia a vedenia verejného osvetlenia sa v súlade s § 38 ods. 1 zákona o energetike preložkou nemení. Vlastník teda zostáva vlastníkom verejného osvetlenia a vedenia verejného osvetlenia i po vykonaní preložky.

VII. Platnosť a účinnosť zmluvy

1. Táto zmluva nadobúda platnosť dňom jej podpisu oboma zmluvnými stranami a účinnosť dňom nasledujúcim po jej zverejnení na webovom sídle Vlastníka; ak Vlastník nemá webové sídlo, zmluva nadobúda účinnosť dňom nasledujúcim po jej zverejnení v Obchodnom vestníku. Vlastník je povinný najneskôr do 7 dní od podpisu zmluvy oboma zmluvnými stranami zverejniť túto zmluvu na webovom sídle Vlastníka; ak Vlastník nemá webové sídlo, v Obchodnom vestníku. Vlastník je povinný Žiadateľovi bezodkladne vydať potvrdenie o zverejnení tejto zmluvy.
2. Ak k začiatku realizácie stavby uvedenej v článku II. ods. 3. tejto zmluvy a začiatku realizácie preložky podľa tejto zmluvy nedôjde do 4 rokov od účinnosti tejto zmluvy, táto zmluva zaniká.

VIII. Informačná povinnosť

Zmluvné strany sú povinné vzájomne sa informovať o všetkých zmenách nevyhnutných pre riadne plnenie tejto zmluvy, najmä ale nielen o zmenách identifikačných údajov zmluvných strán, dohodnutých termínov, technických a iných údajov uvedených v tejto zmluve. Zmluvné strany sa dohodli, že informácie nevyhnutné na riadne plnenie tejto zmluvy si budú poskytovať písomnou formou, a to najneskôr do 3 pracovných dní odo dňa kedy takáto zmena nastala.

IX. Záverečné ustanovenia

1. Všetky práva a povinnosti vyplývajúce z tejto zmluvy prechádzajú aj na právnych nástupcov zmluvných strán.
2. Zmluvné strany sa dohodli, že všetky písomnosti budú doručované na adresy uvedené v článku I. tejto zmluvy.
3. Akékoľvek zmeny podmienok dohodnutých v tejto zmluve alebo jej doplnenia sa budú realizovať po vzájomnej dohode zmluvných strán formou vzostupne číslovaných písomných dodatkov k tejto zmluve, ktoré budú podpísané oprávnenými zástupcami oboch zmluvných strán.
4. Zmluva je vyhotovená v 3 rovnopisoch s platnosťou originálu, z ktorých Žiadateľ dostane 2 vyhotovenia a Vlastník dostane 1 vyhotovenie.
5. Príloha č. 1 tvorí neoddeliteľnú súčasť tejto zmluvy.
6. Zmluvné strany prehlasujú, že pred uzatvorením zmluvy si ju pozorne prečítali, jej obsahu porozumeli, plne vyjadruje ich slobodnú a vážnu vôľu, na znak čoho ju podpísali.

V Bratislave, dňa 28. 1. 2015

V Zlatých Moravciach, dňa

V mene a za Žiadateľa:


V mene a za Vlastníka:



Ing. Miloš Nagy
vedúci úseku riadenia prevádzky a rozvoja DS




Ing. Serafína Ostrihoňová
primátorka mesta

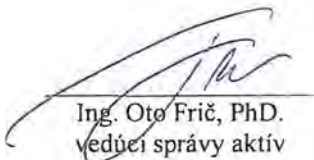

Ing. Oto Frič, PhD.
vedúci správy aktív

ZLATÉ MORAVCE- UL. DLHÁ , UL.KOLLÁROVA,
UL.VAJANSKÉHO

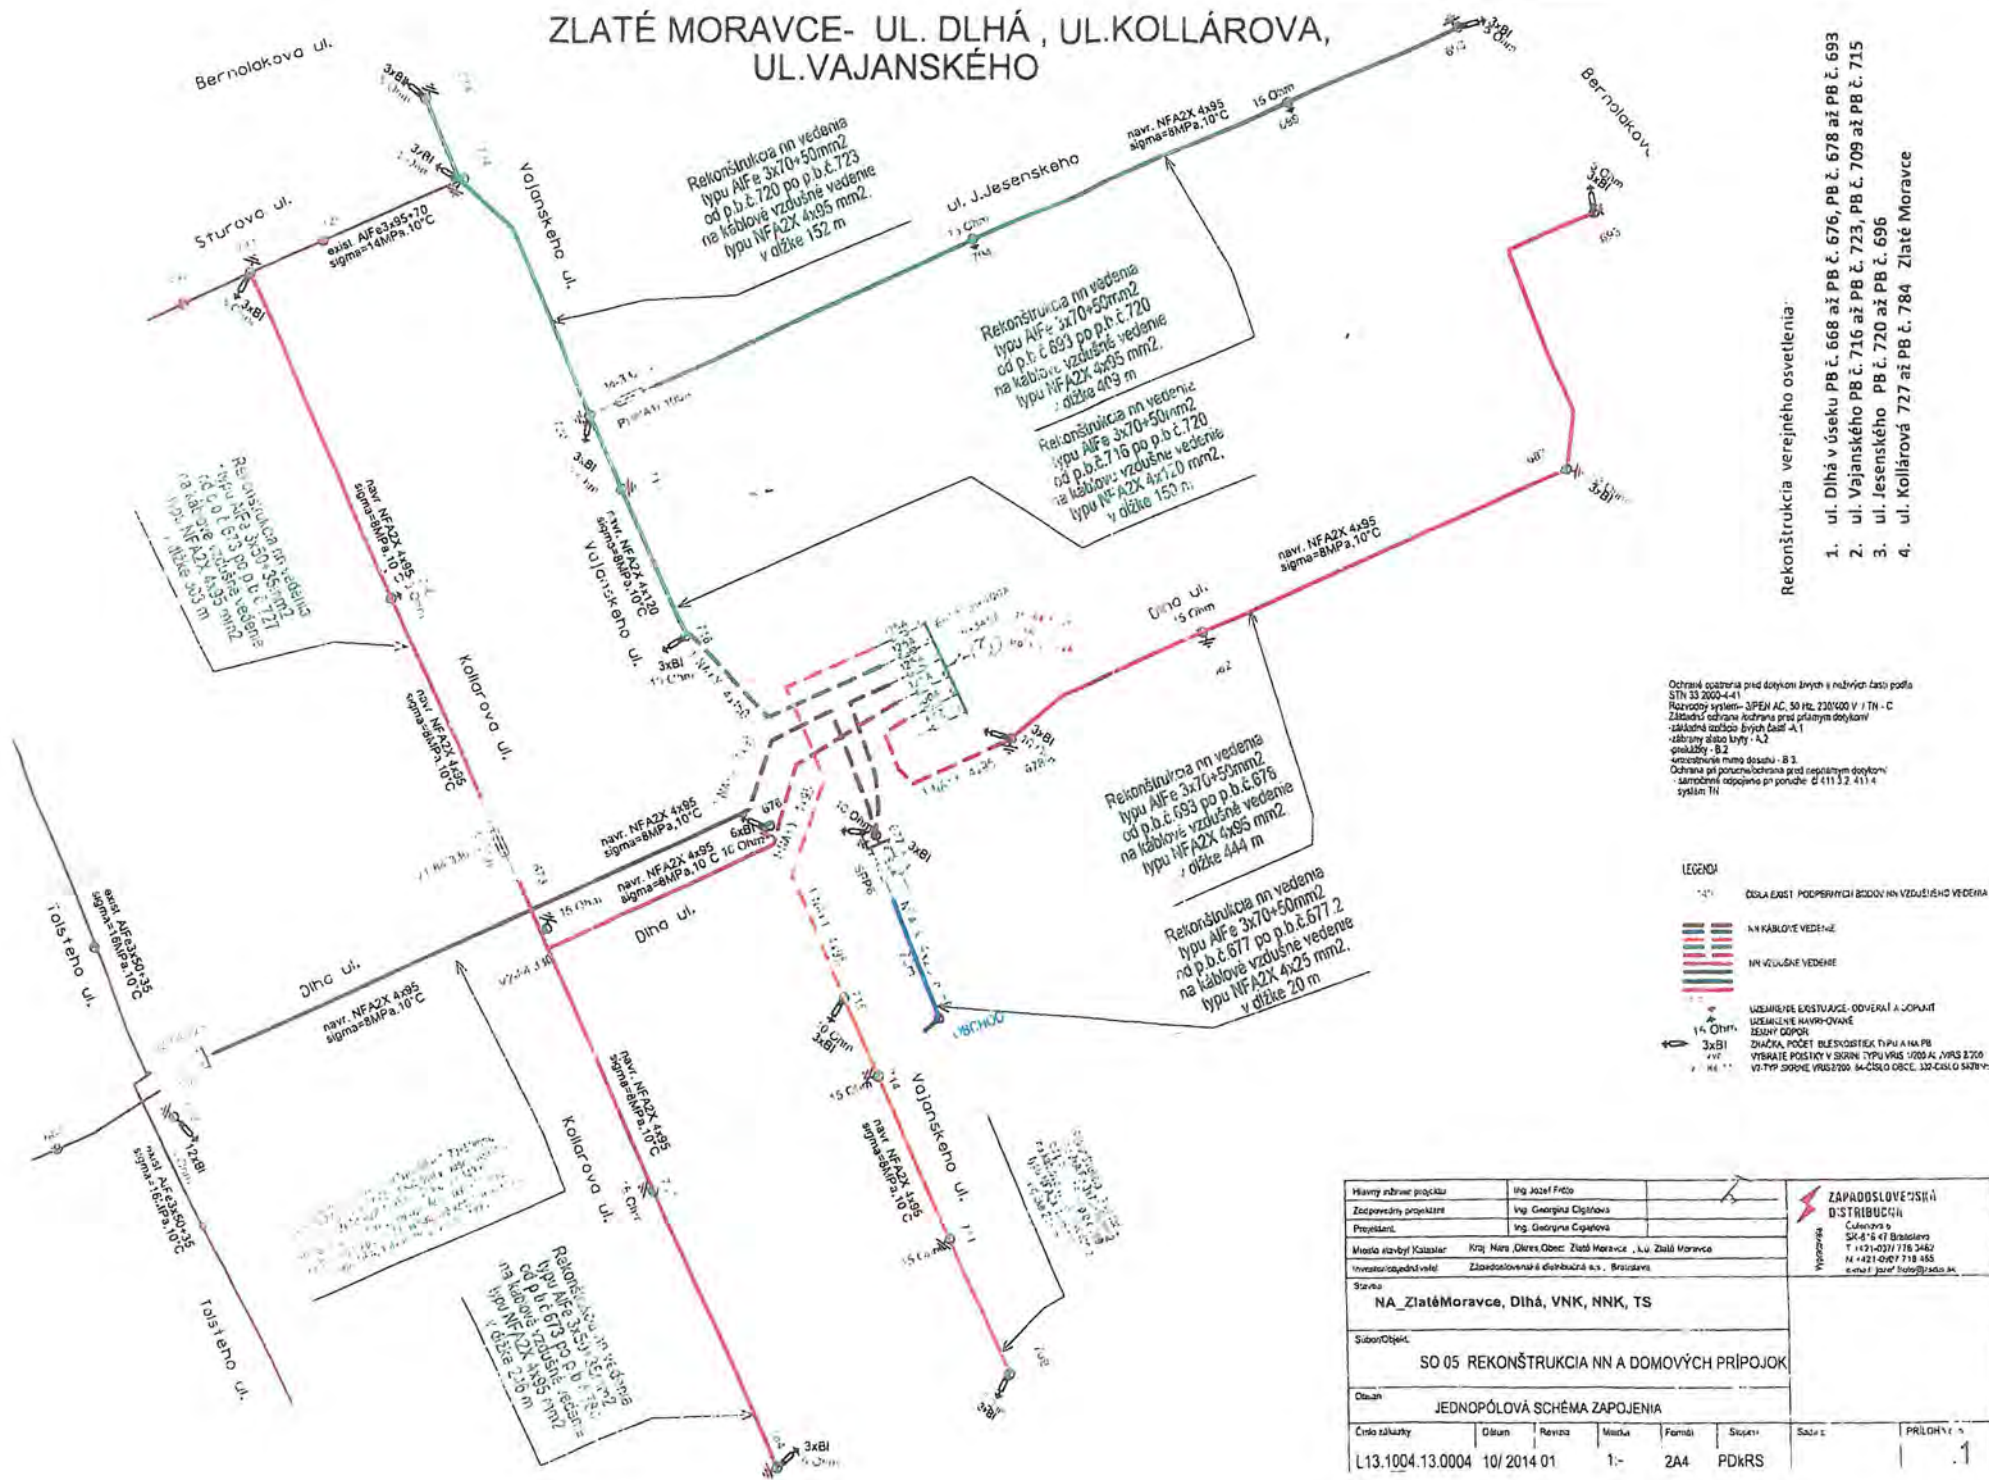

1. ul. Dlhá v úseku PB č. 668 až PB č. 676, PB č. 678 až PB č. 693
2. ul. Vajanského PB č. 716 až PB č. 723, PB č. 709 až PB č. 715
3. ul. Jesenského PB č. 720 až PB č. 696
4. ul. Kollárová 727 až PB č. 784 Zlaté Moravce

Rekonštrukcia verejného osvetlenia.

Ochranné opatrenia pred dotykmi živých a neživých častí podľa
STN 33 2000-4-11
Rozvodový systém - 3PEN AC, 50 Hz, 230/400 V / TN - C
Základná ochrana ochrana pred priamym dotykom
- základná izolácia živých častí - A1
- zabránenie alebo kryty - A2
- prekážky - B2
- uzatvorenie mŕtv dosahu - B3
Ochrana pri poruche ochrana pred nebezpečenstvom dotykmi
- samostatné odpojenie pri poruche - 611.3.2 411.4
systém TN

LEGENDA

ČÍSLO JEST PODPISANÝCH ŽÁDOSTÍ NA VZDĚJÁNÍHO VEDECE

AN KARNI O'Z VETSI

IN VITRO AND VITRO

1998, 1999, 2000,26

16. Ohřiv: UŽÍVÁNÍ NÁVROVÁNÉ
KAPALINOU

VÝBĚR POŠTISKY V SKUPINĚ TYPY VRIS 1/200 A, VRIS 2/200

Hlavný návrh projektu	Ing. Jozef Fric	 ZAPADOSLOVENSKÁ OSTRÁVICA Cukierska 9 SK-816 47 Bratislava T +421 (0)21 716 3462 F +421 (0)21 716 445 e-mail: jozef.fric@zso.sk					
Zodpovedný projektant	Ing. Georgijna Čigajkova						
Projektant	Ing. Georgijna Čigajkova						
Miesto stavby/ Katalizátor	Kraj, Mesto, Obec: Zlaté Moravce , k.o. Zlaté Moravce	Vytvorenie					
Investor/zodpovedný subjekt	Zlatošovcovská a.s., Bratislava						
Stavba	NA_ZlatéMoravce, Dlhá, VNK, NNN, TS						
Subjekt	SO 05 REKONŠTRUKCIA NN A DOMOVÝCH PRÍPOJOVK						
Oblasť	JEDNOPÓLOVÁ SCHÉMA ZAPOJENIA						
Číslo súčastky	Oblasť	Revízia	Miesto	Família	Stupeň	Stavba	PRÍLOHY
L13.1004.13.0004	10/1034 01	1:-	2A4	PDKRS			1